


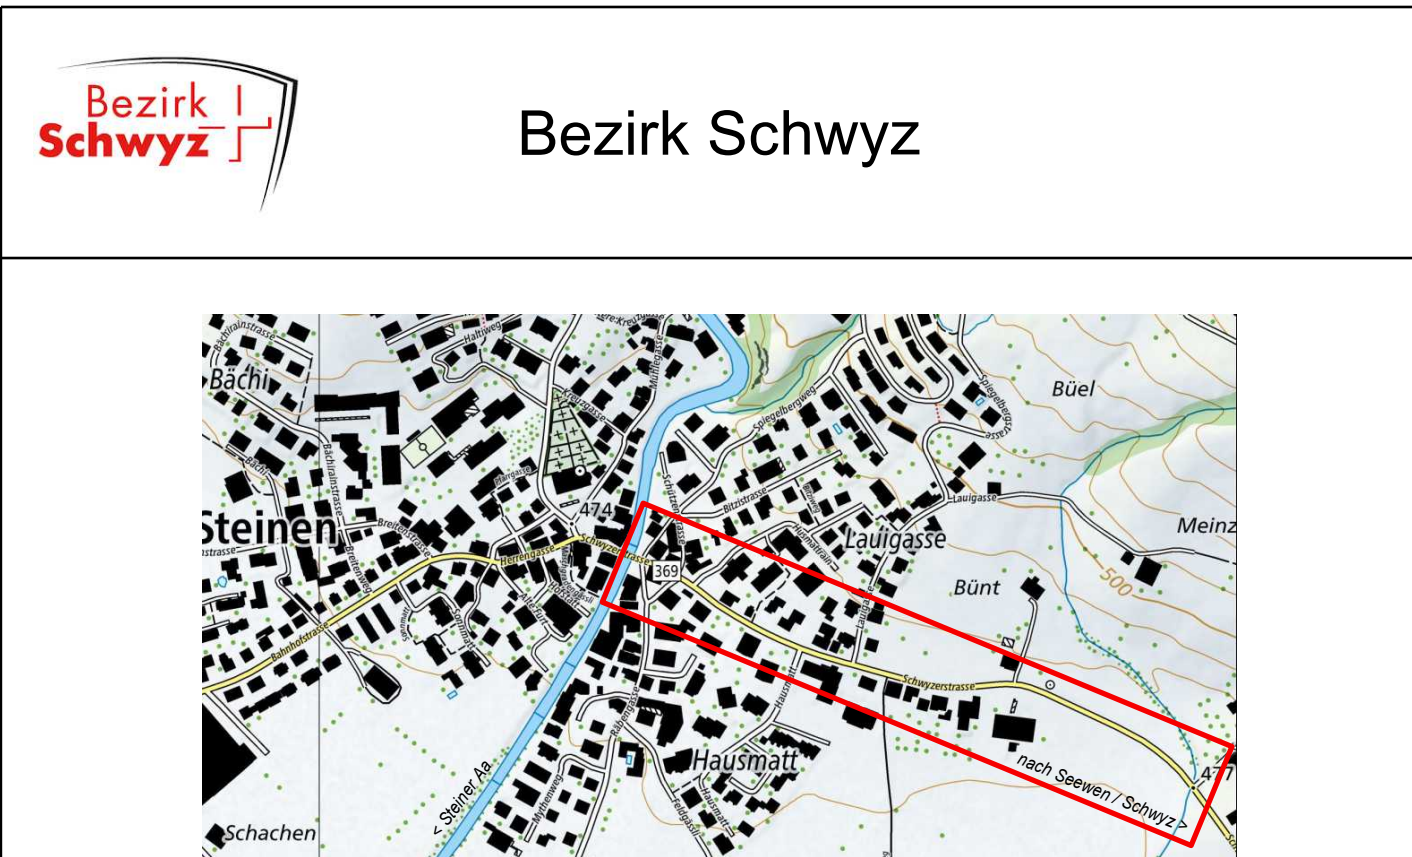

Bauherr **Bezirk Schwyz, Ressort Umwelt, Postfach 60, 6431 Schwyz**

Objekt **Sanierung Verbindungsstrasse Steinerstrasse**

Abschnitt **Schwyzerstrasse: Dorfbrücke bis Wilerbach**

Phase **Baueingabe**

Plan **Situation**
Werkleitungsplan Teil 1
1:200


Plan Info **1578 - 111** Datum / Gezeichnet 01.10.2025 / tg Datum / Geprüft 01.10.2025 / re Index: - Format: 1470 x 297 mm

Index	Änderung	Datum	Gezeichnet	Kontrolliert

bpp INGENIEURE AG
Hochbau - Tiefbau - Umwelt - Energie

HAUPTSITZ	Industriestrasse 10	6440 Brunnen	fon 041 / 818 50 20
FILIALE	Kobloden 63	8840 Einsiedeln	fon 055 / 412 36 25
FILIALE	Neuland 3	6480 Altdorf	fon 041 / 500 50 95
FILIALE	Rainstrasse 37	6314 Unterägeri	fon 041 / 811 20 44

www.bpp.ch

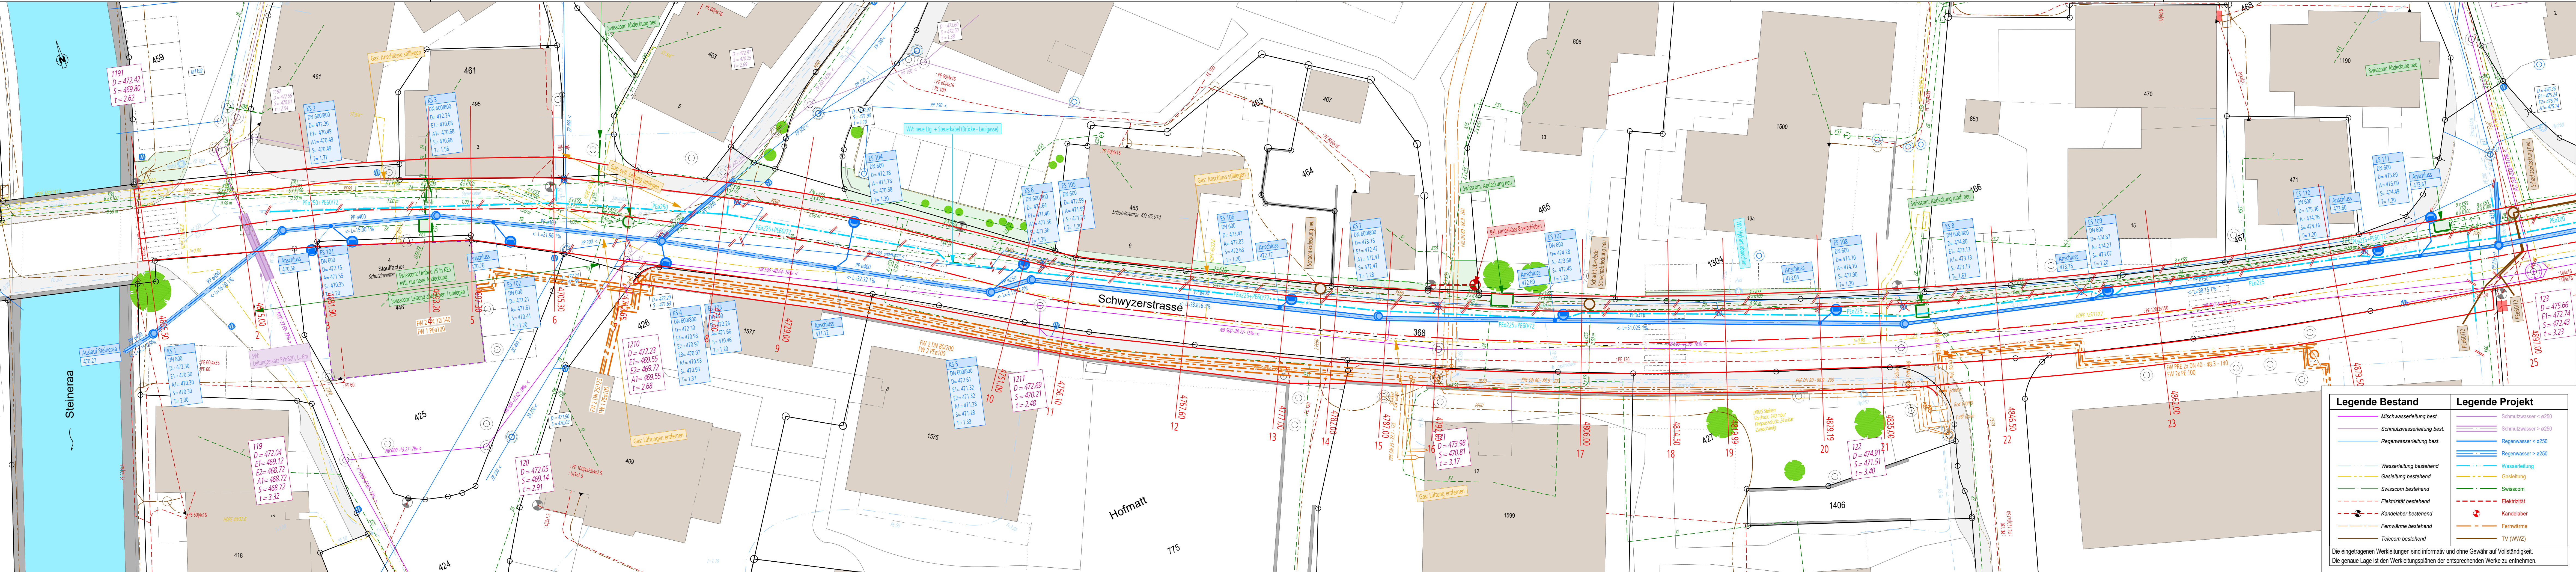

Legende Bestand	Legende Projekt
Mischwasserleitung best.	Schmutzwasser < ø250
Schmutzwasserleitung best.	Schmutzwasser > ø250
Regenwasserleitung best.	Regenwasser < ø250
Wasserleitung bestehend	Regenwasser > ø250
Gasleitung bestehend	Wasserleitung
Swisscom bestehend	Gasleitung
Elektrizität bestehend	Swisscom
Kandelaber bestehend	Elektrizität
Fernwärme bestehend	Kandelaber
Telecom bestehend	Fernwärme
	TV (WWZ)

Die eingetragenen Werkleitungen sind informativ und ohne Gewähr auf Vollständigkeit.
Die genaue Lage ist den Werkleitungsplänen der entsprechenden Werke zu entnehmen.