Bezirk Schwyz

Bezirk Schwyz

Bauherr	**Bezirk Schwyz, Ressort Umwelt, Postfach 60, 6431 Schwyz**
Objekt	**Sanierung Verbindungsstrasse Steinerstrasse**
Abschnitt	Schwyzerstrasse: Dorfbrücke bis Wilerbach
Phase	**Baueingabe**
Plan	**Situation** Werkleitungsplan Teil 2 1:200
Plan Info	1578 - 112 · Datum / Gezeichnet 01.10.2025 / tg · Datum / Geprüft 01.10.2025 / re · Index · Format: 1470 x 297 mm

Index	Aenderung	Datum	Gezeichnet	Kontrolliert

bpp INGENIEURE AG
Hochbau - Tiefbau - Umwelt - Energie

HAUPTSITZ	Industriestrasse 10	6440 Brunnen	fon 041 / 818 50 20
FILIALE	Kolobodenn 63	8840 Einsiedeln	fon 055 / 412 36 25
FILIALE	Neuland 3	6460 Altdorf	fon 041 / 500 50 95
FILIALE	Rainstrasse 37	6314 Unterägeri	fon 041 / 811 20 44

ufr Ruf AG Kreuz

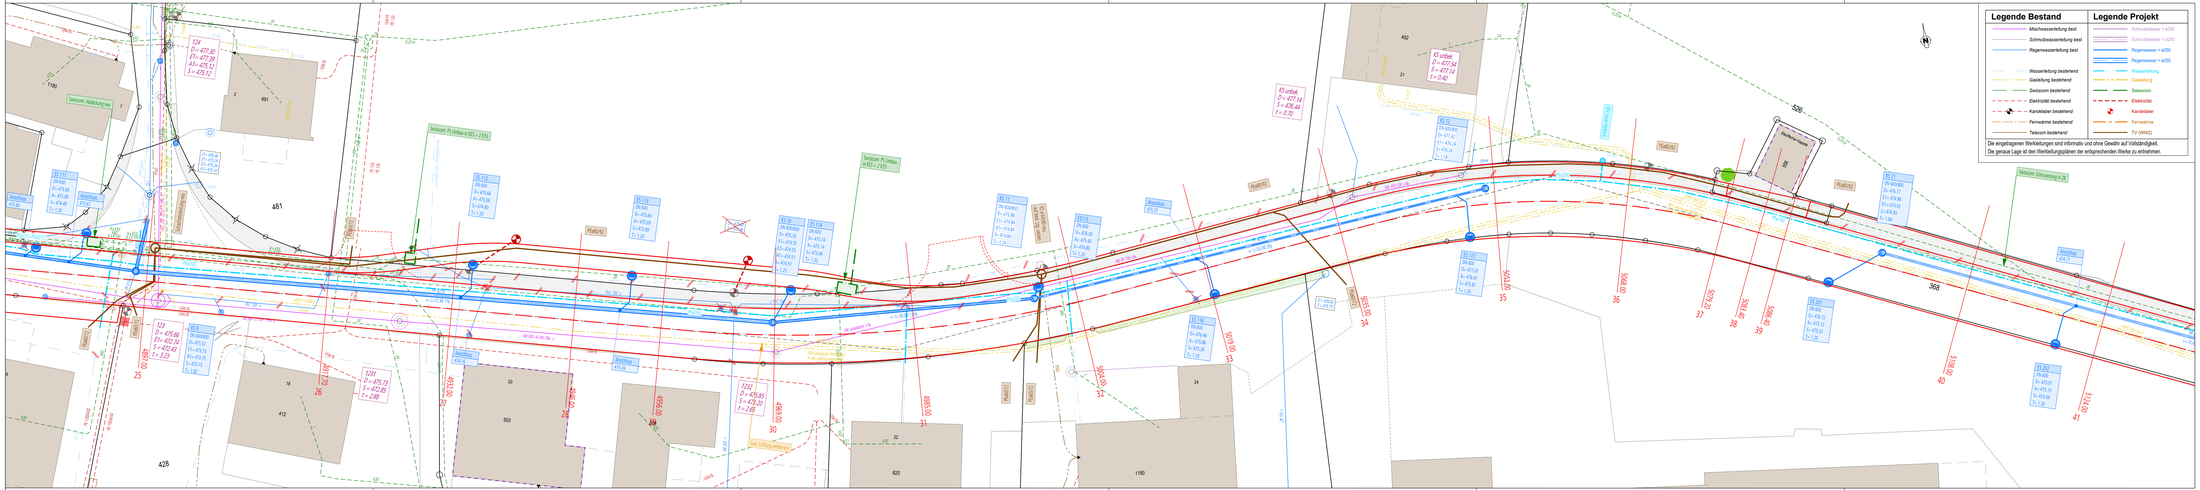
Legende Bestand
Mischwasserleitung best.
Schmutzwasserleitung best.
Regenwasserleitung best.
Wasserleitung bestehend
Gasleitung bestehend
Swisscom bestehend
Elektrizität bestehend
Kandelaber bestehend
Fernwärme bestehend
Telecom bestehend
Legende Projekt
Schmutzwasser > ø250
Schmutzwasser < ø250
Regenwasser > ø250
Regenwasser < ø250
Wasserleitung
Gasleitung
Swisscom
Elektrizität
Kandelaber
Fernwärme
TV (WWZ)
Die eingetragenen Werkleitungen sind informativ und ohne Gewähr auf Vollständigkeit.
Die genaue Lage ist den Werkleitungsplänen der entsprechenden Werke zu entnehmen.
Swisscom Abklärung neu
Swisscom Pt Unitas 8-653 > 2-653
Swisscom Pt Unitas 8-653 > 1-653
Swisscom Schwyzerstrasse 3-28
