



Objekt **Sanierung Verbindungsstrasse Steinerstrasse**

Abschnitt	Schwyzstrasse: Dorfbrücke bis Wilerbach
-----------	---

Phase	Baueingab
-------	------------------

Plan	Situation Werkleitungsplan Teil 3 1:200
------	--

Plan Info	1578 - 113
-----------	------------

Datum / Gezeichnet	01.10.2025 / t
Datum / Geprüft	01.10.2025 / r


In

Format: 1260 x 297 mm

Index	Aenderung	Datum	Gezeichnet	Kontrolliert



	HAUPTSITZ	Industriestrasse 10	6440 Brunnen	fon 041 / 818 50 21
	FILIALE	Kobiboden 63	8840 Einsiedeln	fon 055 / 412 36 21
	FILIALE	Neuland 3	6460 Altdorf	fon 041 / 500 50 94
	FILIALE	Rainstrasse 37	6314 Unterägeri	fon 041 / 811 20 42

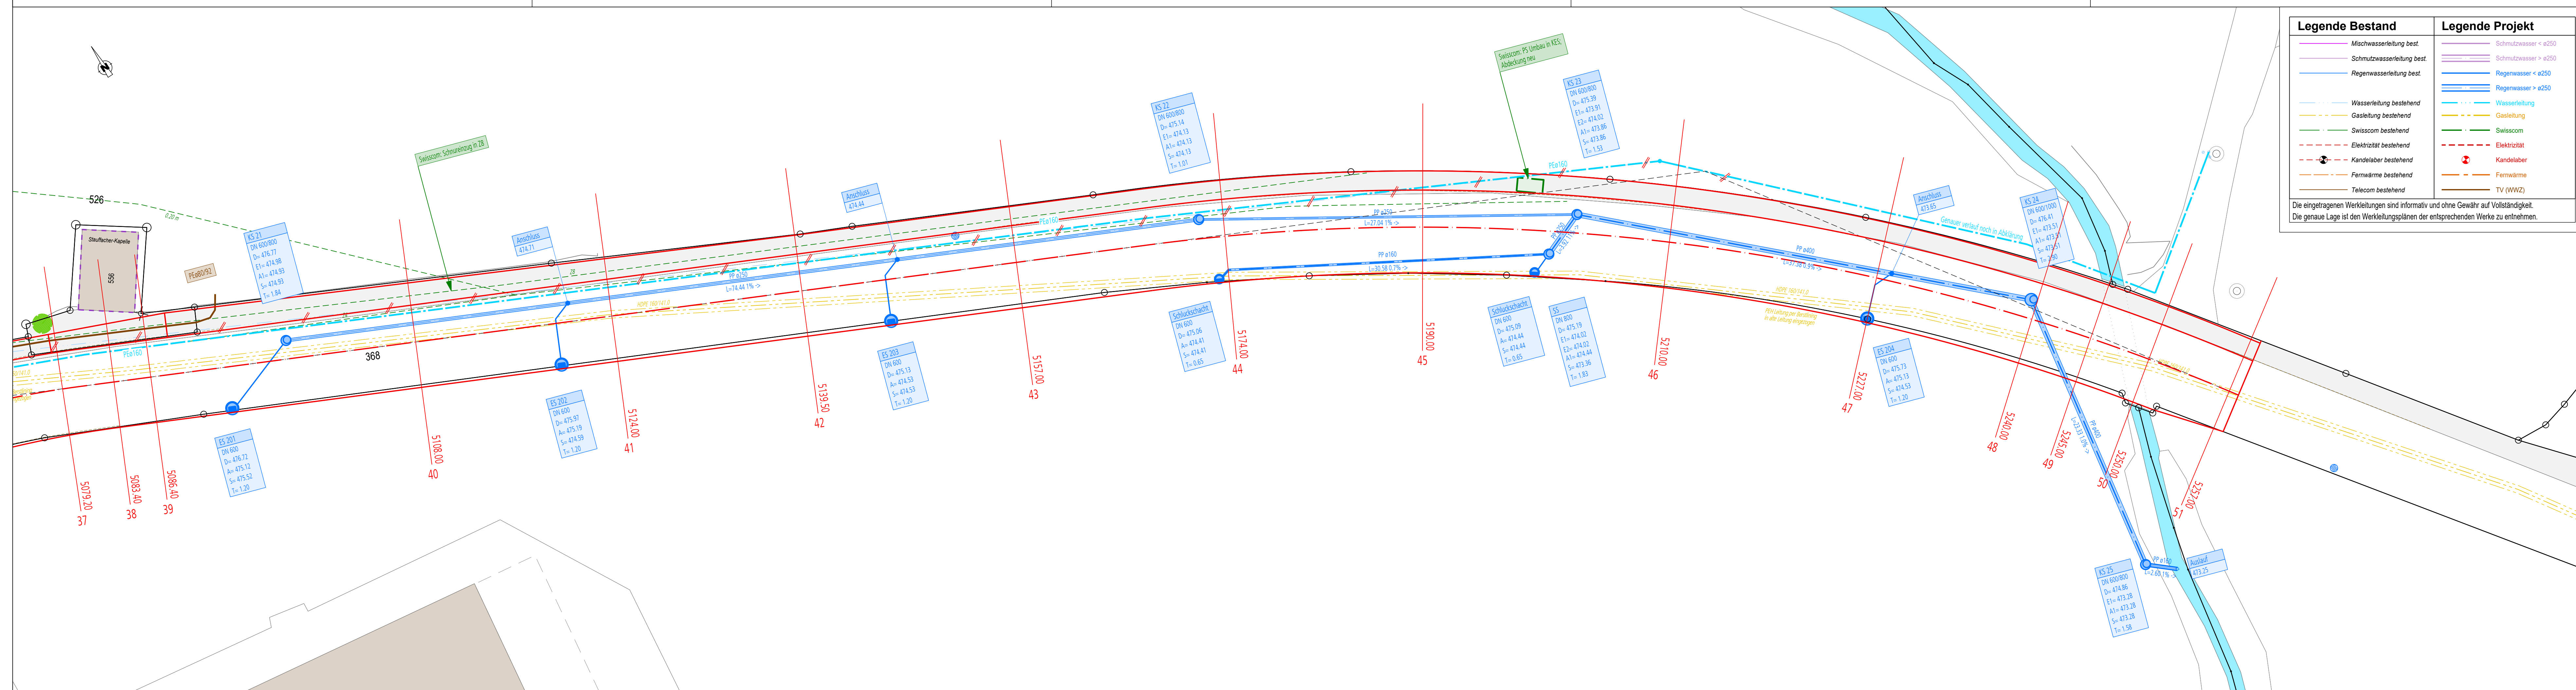

Legende Bestand	Legende Projekt
 Mischwasserleitung best.	 Schmutzwasser < a250
 Schmutzwasserleitung best.	 Schmutzwasser > a250
 Regenwasserleitung best.	 Regenwasser < a250
	 Regenwasser > a250
 Wasserleitung bestehend	 Wasserleitung
 Gasleitung bestehend	 Gasleitung
 Swisscom bestehend	 Swisscom
 Elektrizität bestehend	 Elektrizität
 Kandelaber bestehend	 Kandelaber
 Fernwärme bestehend	 Fernwärme
 Telecom bestehend	 TV (WWZ)

Die eingetragenen Werkleitungen sind informativ und ohne Gewähr auf Vollständigkeit.
Die genaue Lage ist in den Werkleitungsplänen der entsprechenden Werke zu entnehmen.