




Etappe 1

 

Etappe 2a

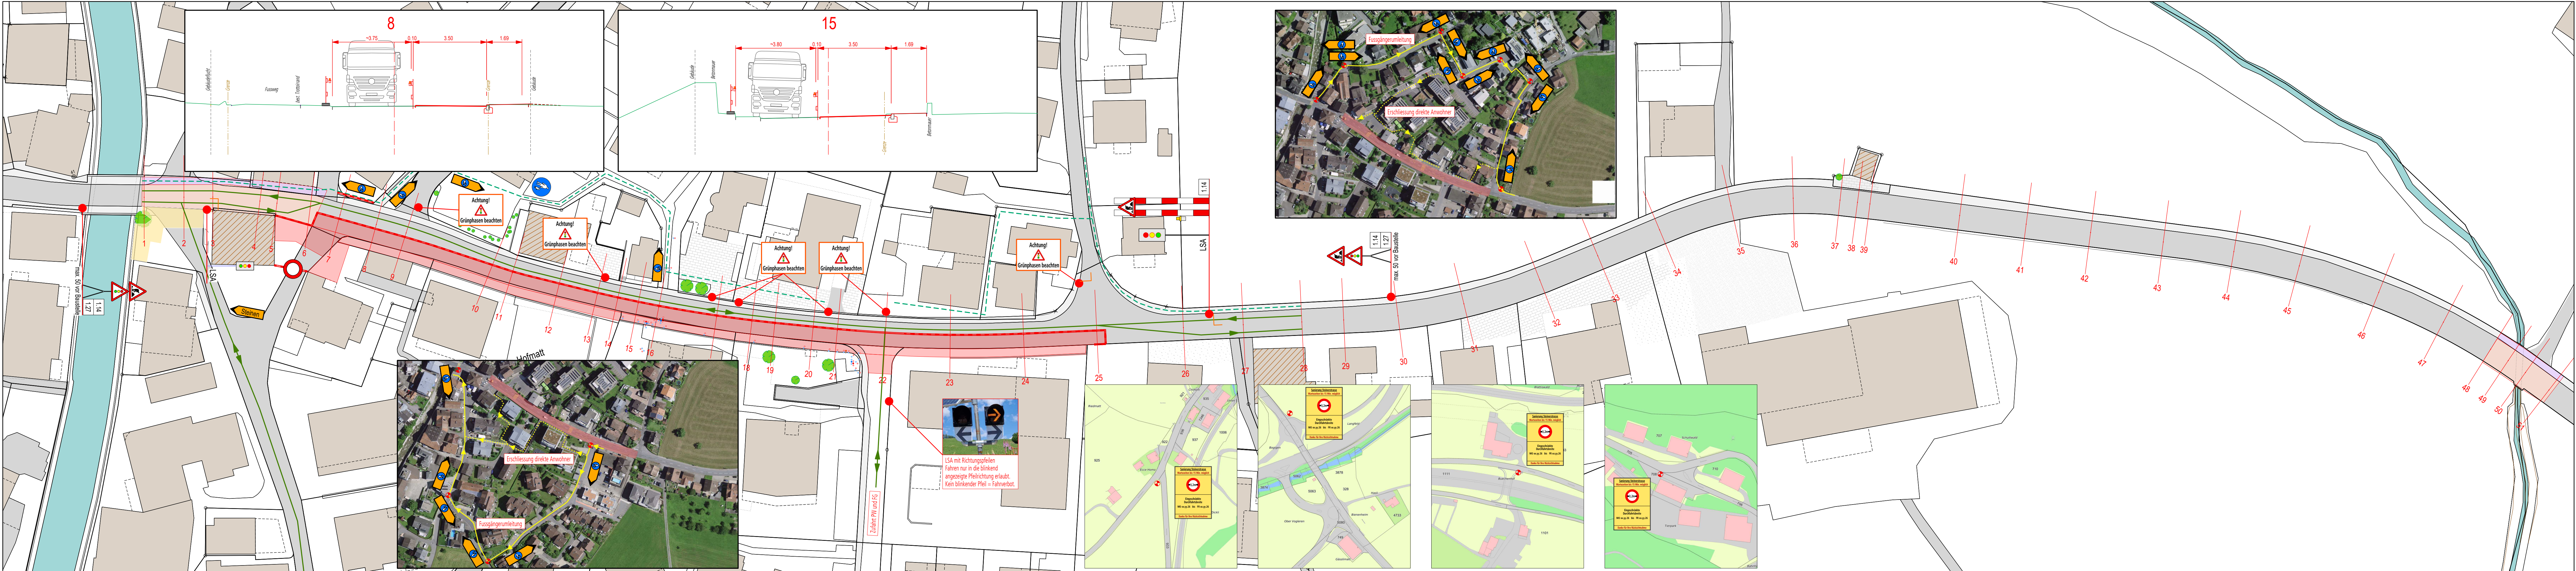

Etappe 2b

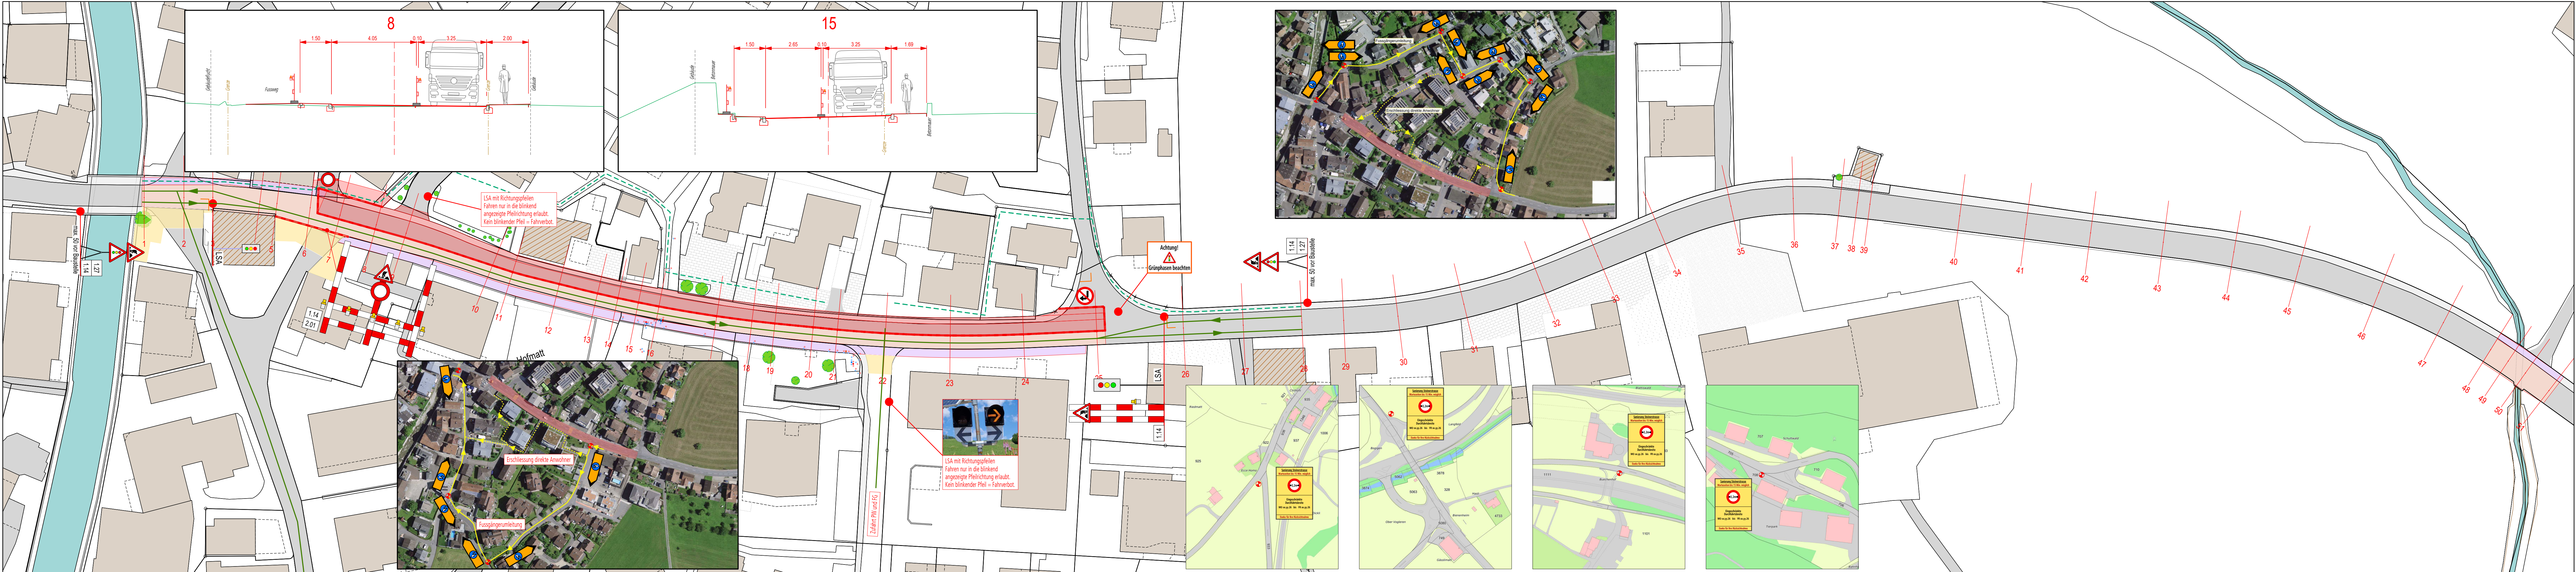


Legende Bauphasen

best. Strassenflächen	Leitenelemente
best. Trottoir	Doppellattenzaun
Baustellenbereich	temporäre Markierung
prov. Fussweg	Fahrspur PWL/KW
Fertig erstellte Fahrbahn	Umweg für FG
Fertig erstelltes Trottoir	



Bezirk Schwyz

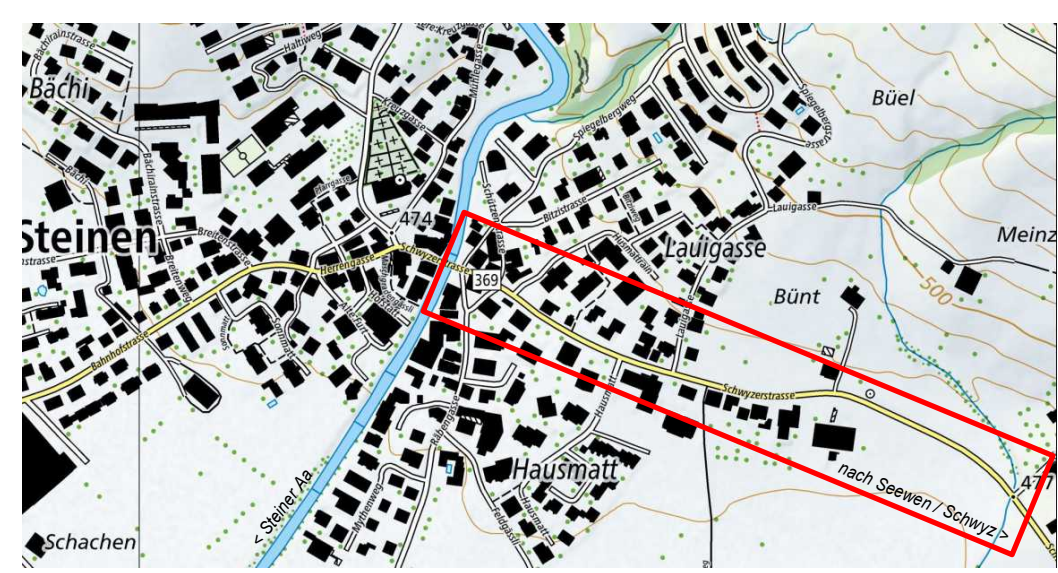

Steinerstrasse

Bauherr

Objekt

Abschnitt

Phase

Plan

Plan Info

1578 - 121

Datum / Gezeichnet

Datum / Geprüft

Datum

Gezeichnet

Kontrolliert

HAUPTSITZ

Industriestrasse 10

Koblodon 63

Neuland 3

RAINFALL

RAINFALL

6440 Brunnen

8840 Einsiedeln

6440 Althaus

6314 Untergetli

fon 041 / 818 50 20

fon 055 / 412 36 25

fon 041 / 500 50 95

fon 041 / 811 20 44

bpp

INGENIEURE AG

Hochbau - Tiefbau - Umwelt - Energie

www.bpp-ingenieur.ch

1578 - 121

Datum / Gezeichnet

Datum / Geprüft

Datum

Gezeichnet

Kontrolliert

1578 - 121

Datum / Gezeichnet

Datum / Geprüft

Datum

Gezeichnet

Kontrolliert