


Bauherr	Bezirk Schwyz, Ressort Umwelt, Postfach 60, 8431 Schwyz																				
Objekt	Sanierung Verbindungsstrasse Steinerstrasse																				
Abschnitt	Schwyzerstrasse: Dorfbrücke bis Wilerbach																				
Phase	Bauseingabe																				
Plan	Situation Signalisation: Bauphase 1 / Etappe 4 1:500																				
Plan Info	1578 - 123	Datum / Gezeichnet 01.10.2025 / lg	Index -	Format:																	
		Datum / Geprüft 01.10.2025 / re																			
Index	Aenderung		Datum	Gezeichnet	Kontrolliert																
 bpp INGENIEURE AG Hochbau - Tiefbau - Umwelt - Energie <table><tr><td>  HAUPTSTZT </td><td>Industriestrasse 10</td><td>6440 Brunnen</td><td>fon 041 / 818 50 20</td></tr><tr><td>  FILIALE</td><td>Kobbolden 63</td><td>8840 Einsiedeln</td><td>fon 055 / 412 38 25</td></tr><tr><td>  FILIALE</td><td>Neuland 3</td><td>6460 Altstätten</td><td>fon 041 / 500 50 95</td></tr><tr><td>  FILIALE</td><td>Rainstrasse 37</td><td>6314 Unterägeri</td><td>fon 041 / 811 20 44</td></tr></table>						 HAUPTSTZT	Industriestrasse 10	6440 Brunnen	fon 041 / 818 50 20	 FILIALE	Kobbolden 63	8840 Einsiedeln	fon 055 / 412 38 25	 FILIALE	Neuland 3	6460 Altstätten	fon 041 / 500 50 95	 FILIALE	Rainstrasse 37	6314 Unterägeri	fon 041 / 811 20 44
 HAUPTSTZT	Industriestrasse 10	6440 Brunnen	fon 041 / 818 50 20																		
 FILIALE	Kobbolden 63	8840 Einsiedeln	fon 055 / 412 38 25																		
 FILIALE	Neuland 3	6460 Altstätten	fon 041 / 500 50 95																		
 FILIALE	Rainstrasse 37	6314 Unterägeri	fon 041 / 811 20 44																		

20-03-2025
www.bpp.ch

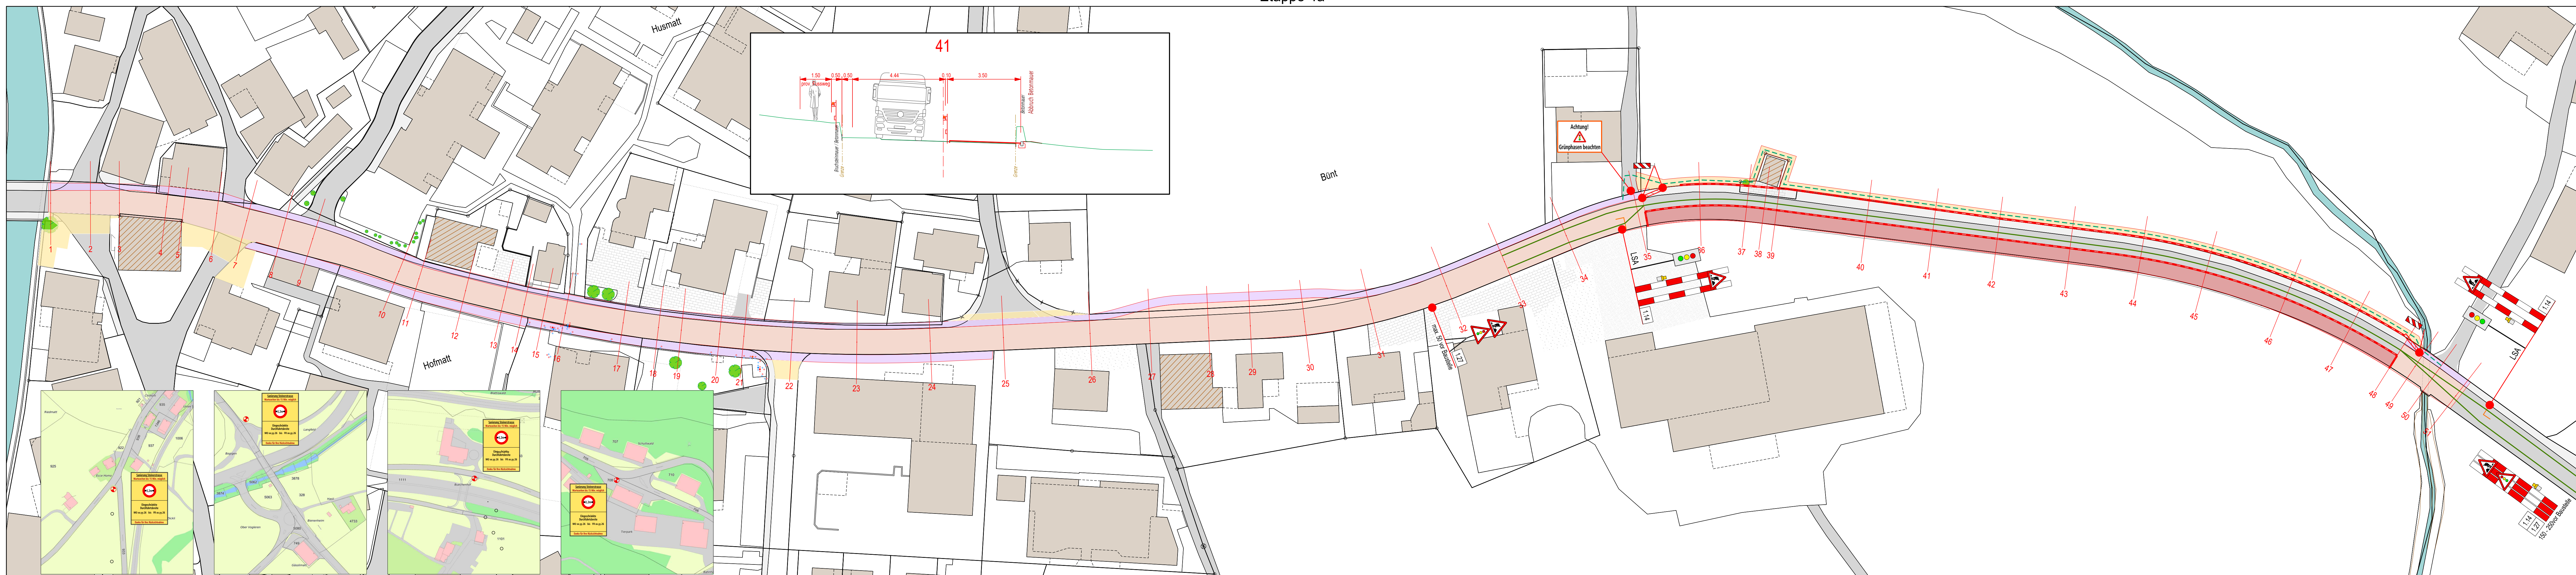

Etappe 4b

- ### Legende Bauphasen
- | | | | |
|---|----------------------------|---|----------------------|
|  | best. Strassenflächen |  | Leitelemente |
|  | best. Trottoir |  | Doppeltellenzaun |
|  | Baustellenbereich |  | temporäre Markierung |
|  | prov. Fussweg |  | Fahrspur PW/LKW |
|  | Fertig erstellte Fahrbahn |  | Umweg für FG |
|  | Fertig erstelltes Trottoir | | |

