

Bauherr	Bezirk Schwyz, Ressort Umwelt, Postfach 60, 6431 Schwyz			
Objekt	Sanierung Verbindungsstrasse Steinerstrasse			
Abschnitt	Schwyzerstrasse: Dorfbrücke bis Wilerbach			
Phase	Ausführung			
Plan	Situation Signalisation: Bauphase 1 / Etappe 1 1:500			
Plan Info	1578 - 121	Datum / Gezeichnet 24.02.2026 / lg	Index -	Format: 1470 x 594 mm
		Datum / Geprüft 24.02.2026 / re		
Index	Aenderung	Datum	Gezeichnet	Kontrolliert




bpp INGENIEURE AG

Hochbau - Tiefbau - Umwelt - Energie

HAUPTSITZ FILIALE FILIALE FILIALE	Industriestrasse 10 Kobolden 63 Neuland 3 Rainstrasse 37	6440 Brunnen 8840 Einsiedeln 6480 Altdorf 6314 Unterägeri fon 041 / 818 50 20 fon 055 / 412 36 25 fon 041 / 500 50 95 fon 041 / 811 20 44
---	---	--



www.bpp.ch

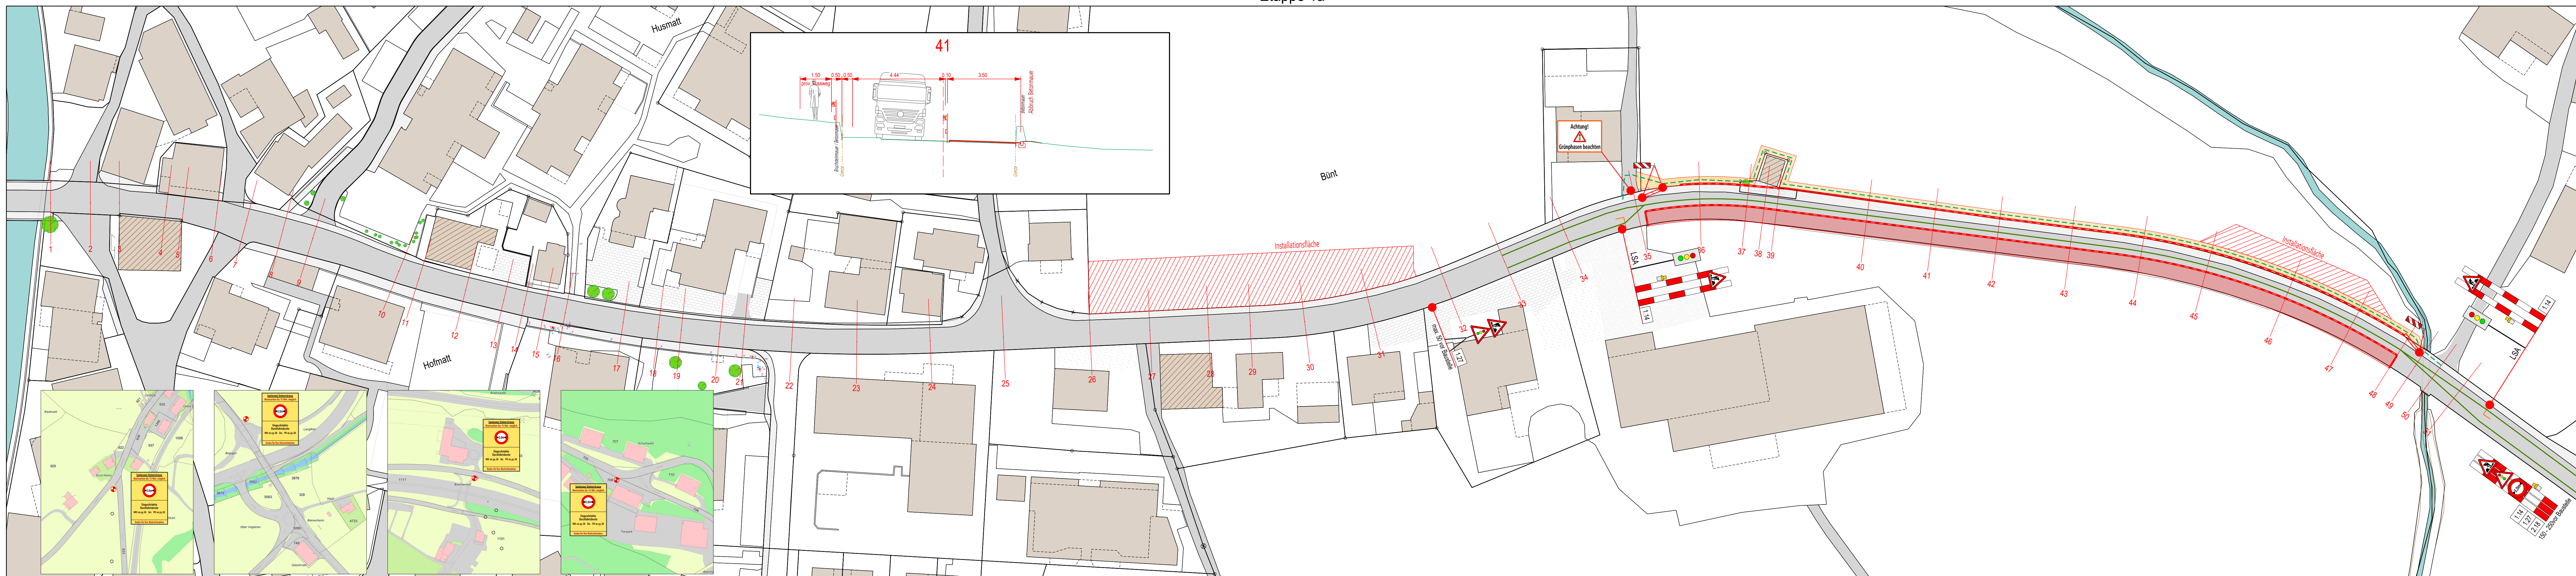

Legende Bauphasen

	best. Strassenflächen		Leitelemente
	best. Trottoir		Doppelatlantzaun
	Baustellenbereich		temporäre Markierung
	prov. Fussweg		Fahrspur Pw/LKW
	Fertig erstellte Fahrbahn		Umweg für FG
	Fertig erstelltes Trottoir		

