

Grundlagen

Grundbuchplan 12.01.2023 Geoportal Kanton Schwyz LV95

Legende

- Bestand
Abbruch
Projekt
Baulinie Gewässerraum Bestand
Gewässerraum Projekt
Steckling (Weide/Erle)
Soden
Lebendholzfaschine
Totholz Faschine
Rauast/Raubaum
Wurzelstock
Asthaufen im Gewässerraum
Gehölze entfernen
Baumhecke
Hochhecke
Hochstauden
Niederhecke
Ruderafläche
Baum Projekt
Baum Bestand

Projektverfasser:
Staubli, Kurath & Partner AG
Bachmattstrasse 53
8048 Zürich
Bauherrschaft:
Stiftung ReNatura Innerschwyz
Projektpartner:
Bezirk Schwyz

Ort, Datum
Ort, Datum
Ort, Datum


Unterschrift
Unterschrift
Unterschrift

Projektpartner:
Gemeinde Schwyz

Ort, Datum

Unterschrift

Situation, 1:200

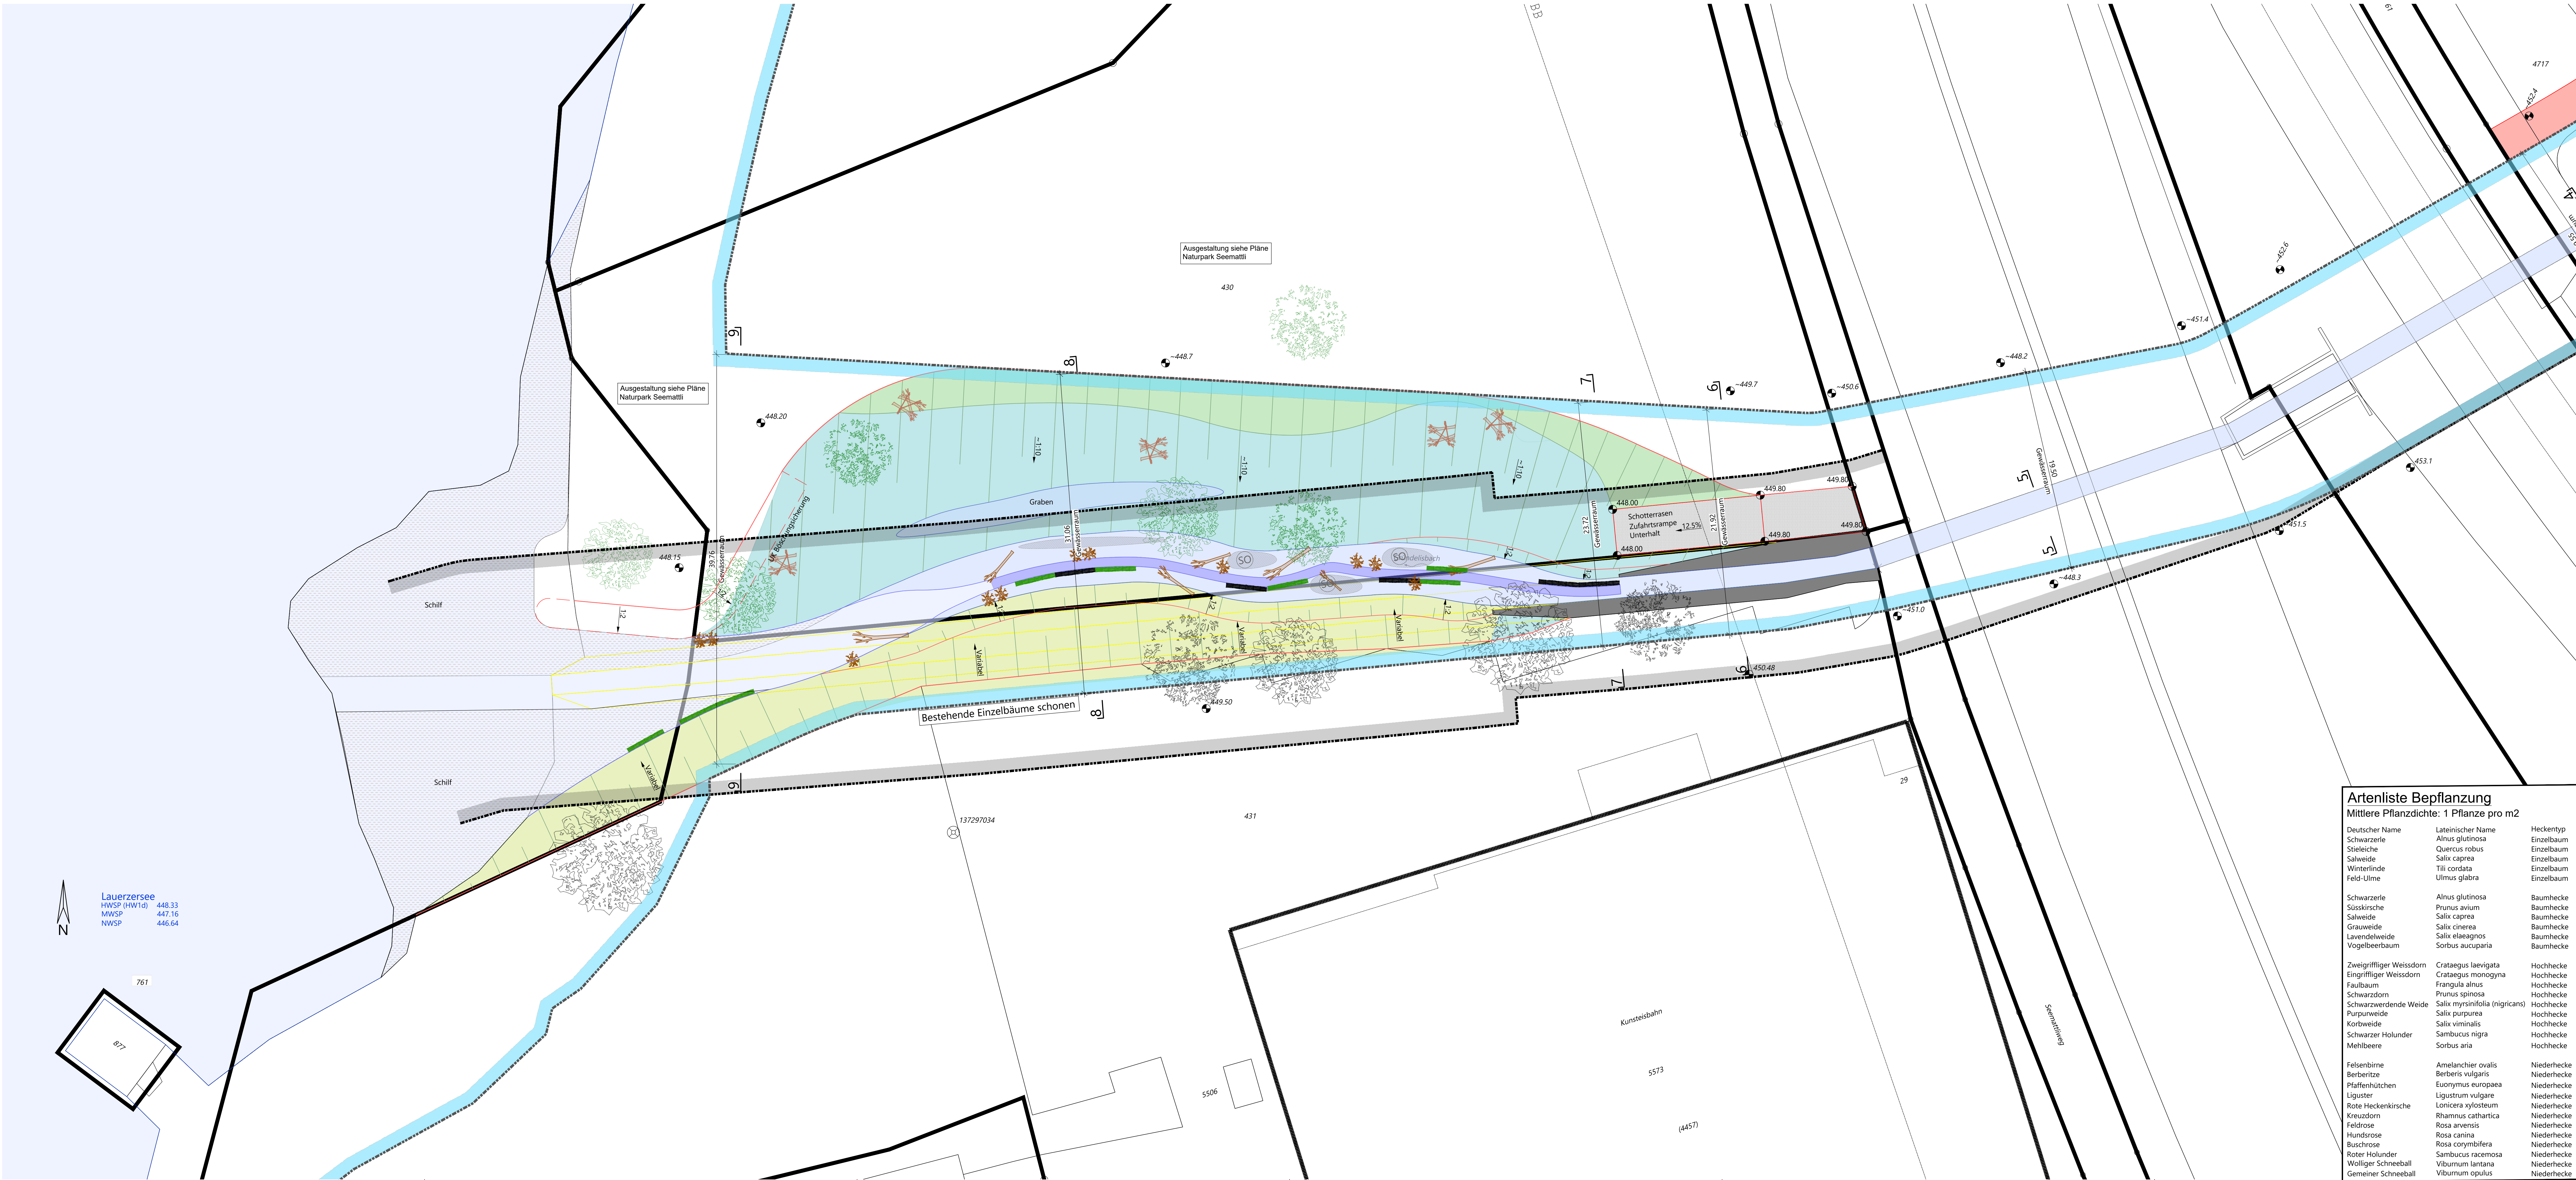

Artenliste Bepflanzung

Mittlere Pflanzdichte: 1 Pflanze pro m2

Deutscher Name	Lateinischer Name	Heckentyp
Schwarzerle	Alnus glutinosa	Einzelbaum
Stieleiche	Quercus robur	Einzelbaum
Salweide	Salix caprea	Einzelbaum
Winterlinde	Tilia cordata	Einzelbaum
Feld-Ulm	Ulmus glabra	Einzelbaum
Schwarzerle	Alnus glutinosa	Baumhecke
Süßkirsche	Prunus avium	Baumhecke
Salweide	Salix caprea	Baumhecke
Grauweide	Salix cinerea	Baumhecke
Lavendelweide	Salix elaeagnos	Baumhecke
Vogelbeerbaum	Sorbus aucuparia	Baumhecke
Zweiggrifflicher Weissdorn	Crataegus laevigata	Hochhecke
Eingrifflicher Weissdorn	Crataegus monogyna	Hochhecke
Faulbaum	Frangula alnus	Hochhecke
Schwarzdorn	Prunus spinosa	Hochhecke
Schwarzweiden Weide	Salix myrsinifolia (nigricans)	Hochhecke
Purpurweide	Salix purpurea	Hochhecke
Korbweide	Salix viminalis	Hochhecke
Schwarzer Holunder	Sambucus nigra	Hochhecke
Mehlbeere	Sorbus aria	Hochhecke
Felsenbirne	Amelanchier ovalis	Niederhecke
Berberitze	Berberis vulgaris	Niederhecke
Pfaffenhütchen	Euonymus europaea	Niederhecke
Liguster	Ligustrum vulgare	Niederhecke
Rote Heckenkirsche	Lonicera xylosteum	Niederhecke
Kreuzdorn	Rhamnus cathartica	Niederhecke
Feldrose	Rosa arvensis	Niederhecke
Hundsrose	Rosa canina	Niederhecke
Buschrose	Rosa corymbifera	Niederhecke
Roter Holunder	Sambucus racemosa	Niederhecke
Wolliger Schneeball	Viburnum lantana	Niederhecke
Gemeiner Schneeball	Viburnum opulus	Niederhecke