


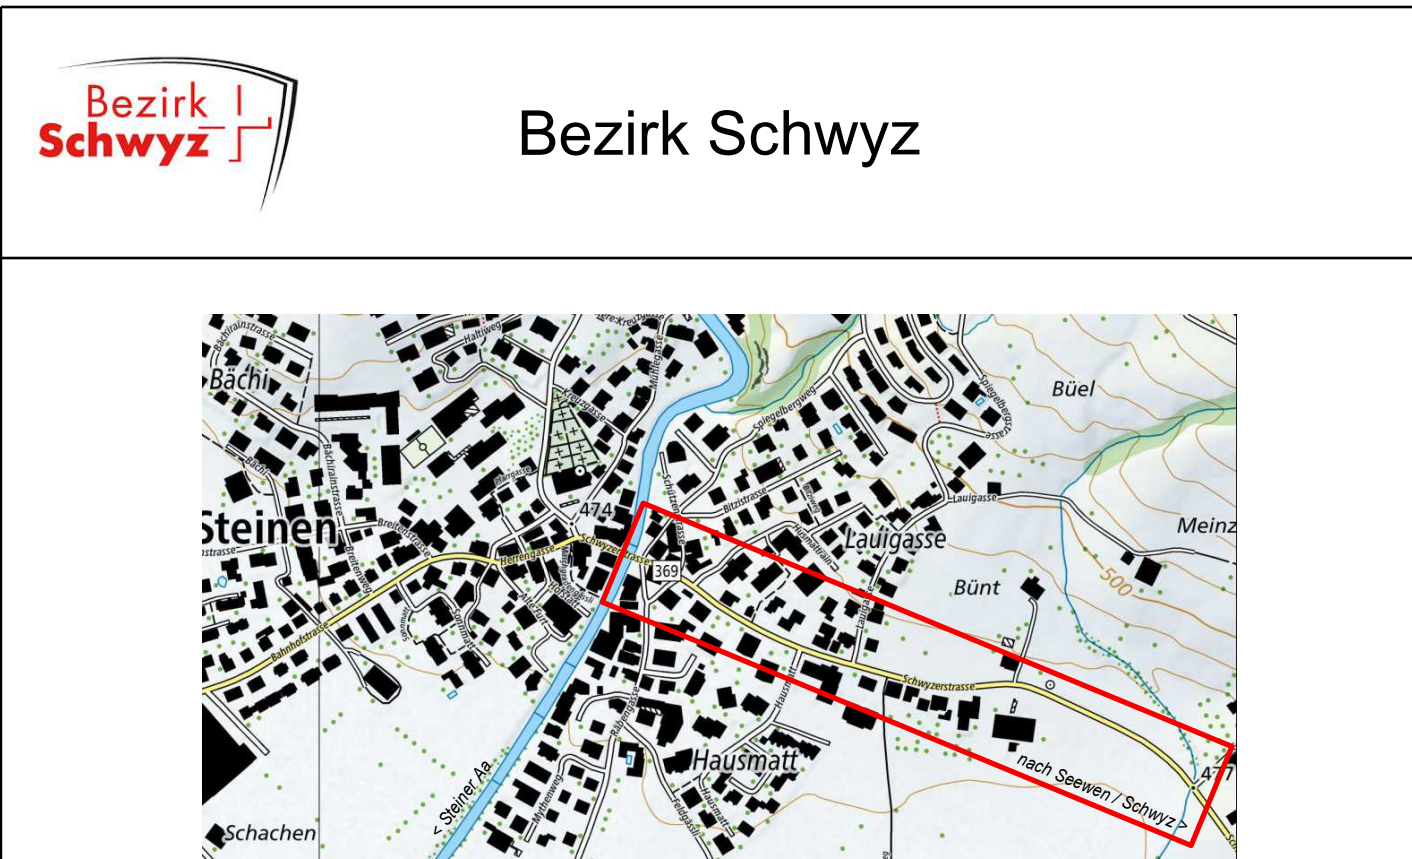

Bauherr **Bezirk Schwyz, Ressort Umwelt, Postfach 60, 6431 Schwyz**

Objekt **Sanierung Verbindungsstrasse Steinerstrasse**

Abschnitt **Schwyzerstrasse: Dorfbrücke bis Wilerbach**

Phase **Ausführung**

Plan **Situation**
Erschliessung Teil 1
1:200

Plan Info **1578 - 101**

Datum / Gezeichnet 04.03.2026 / tg,le
Datum / Geprüft 04.03.2026 / re

Index Aenderung Datum Gezeichnet Kontrolliert

Index Aenderung Datum Gezeichnet Kontrolliert

F:\daten\1578_Steinerstrasse_Steinen_Abschnitt_4\6_plaene\listen\1_plaene\100_Situation_M200_Erschliessung_BP.dwg

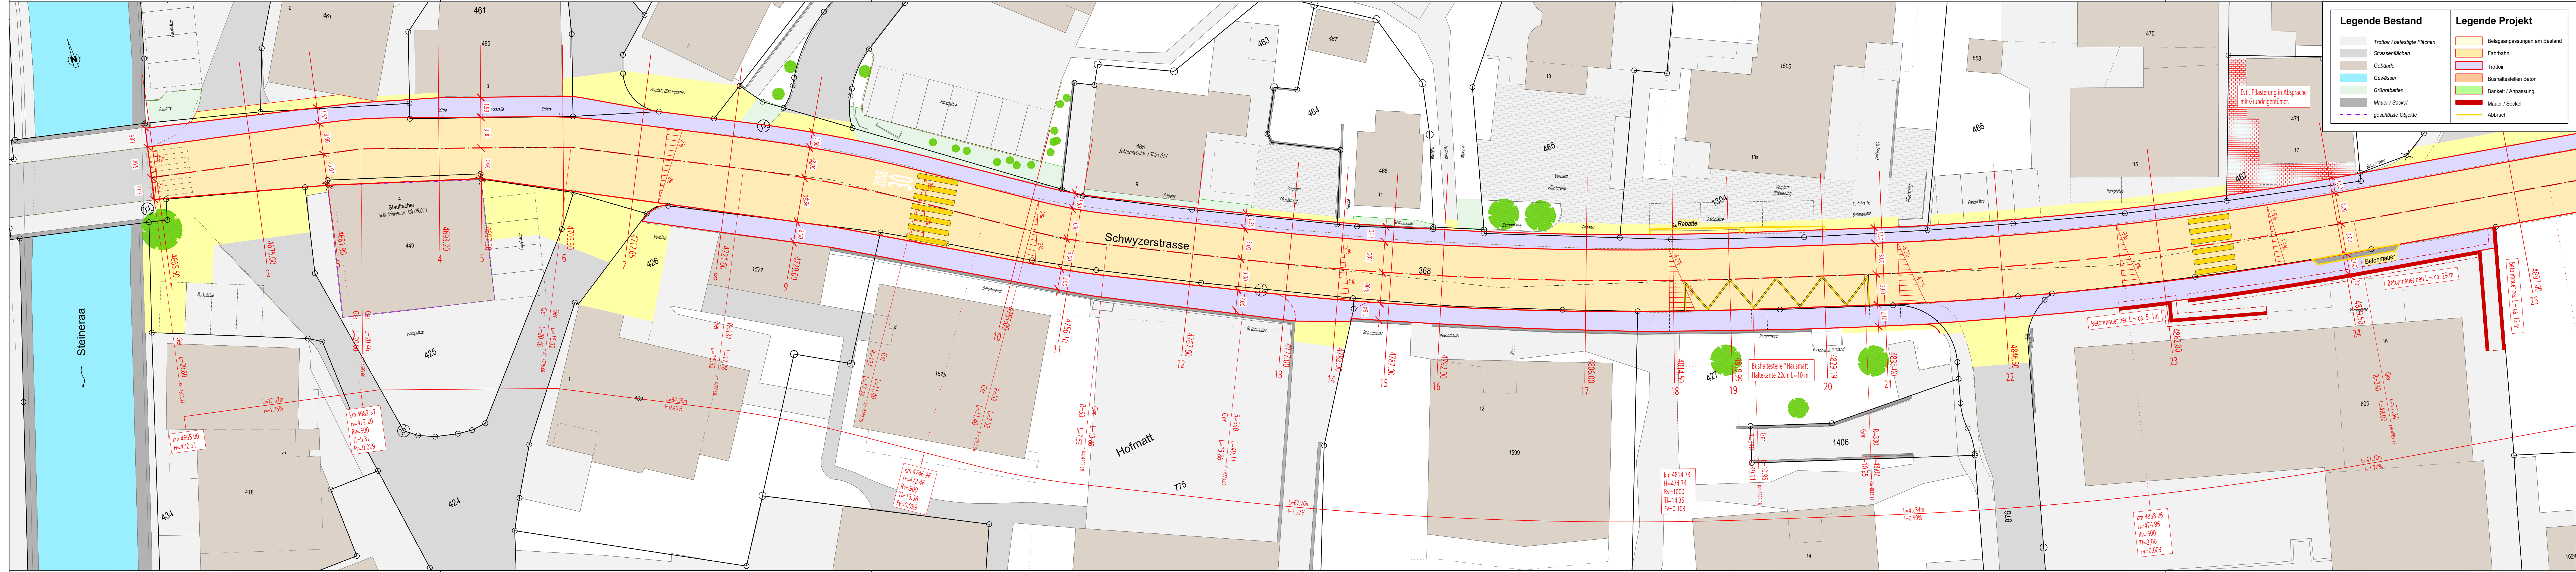

F:\daten\1578_Steinerstrasse_Steinen_Abschnitt_4\6_plaene\listen\1_plaene\100_Situation_M200_Erschliessung_BP.dwg