

Phase **Bauprojekt**
 Bauherr **Bezirk Schwyz**
 Objekt **Hochwasserschutz Dorf Alpthal**

Plan **Gefahrenkarte nach Massnahmen**
 Situation 1:1'000

Plan Nr.	1495-0102
Format	90x74
Datum / Gezeich.	18.12.2025 / gl
Datum / Geprüft	18.12.2025 / Bir
Index	Änderung
Datum / Gezeich.	Datum / Geprüft


F:\daten\1495_HWS_Dorf_Alpthal_gemeinde_bezirk\1495-0102_Situation_Ubersicht_1000.dwg



BPP INGENIEURE AG
 Beratende Ingenieure ETH / SIA / USIC
 Hochbau - Tiefbau - Umwelt - Energie

HAUPTSITZ	Industriestrasse 10	6440 Brunnen	fon 041 / 818 50 20
FILIALE	Kobiboden 63	8840 Einsiedeln	fon 055 / 412 36 25
FILIALE	Neuland 3	6460 Aaldorf	fon 041 / 500 50 95
FILIALE	Rainstrasse 37	6314 Unterägeri	fon 041 / 811 20 44

Legende		Legende Gefahrenkarte	
	Bestand		Erhebliche Gefährdung
	best. Gewässer, offen		Mittlere Gefährdung
	best. Gewässer, eingedolt		Geringe Gefährdung
	altes Rutschgebiet		Restgefährdung
	best. Wanderwege		best. Schmutzwasserleitung
	best. Sperrn & Schwellen		best. Meteorwasserleitung
	Waldfläche gem. AV-Daten		best. Drainageleitung
	Projekt, offen		best. Quellwasserleitung Lage unb.
	Projekt, eingedolt		best. Wasserleitung
	Gewässerraum		best. Telefonleitung
	Abbruch		best. Stromleitung

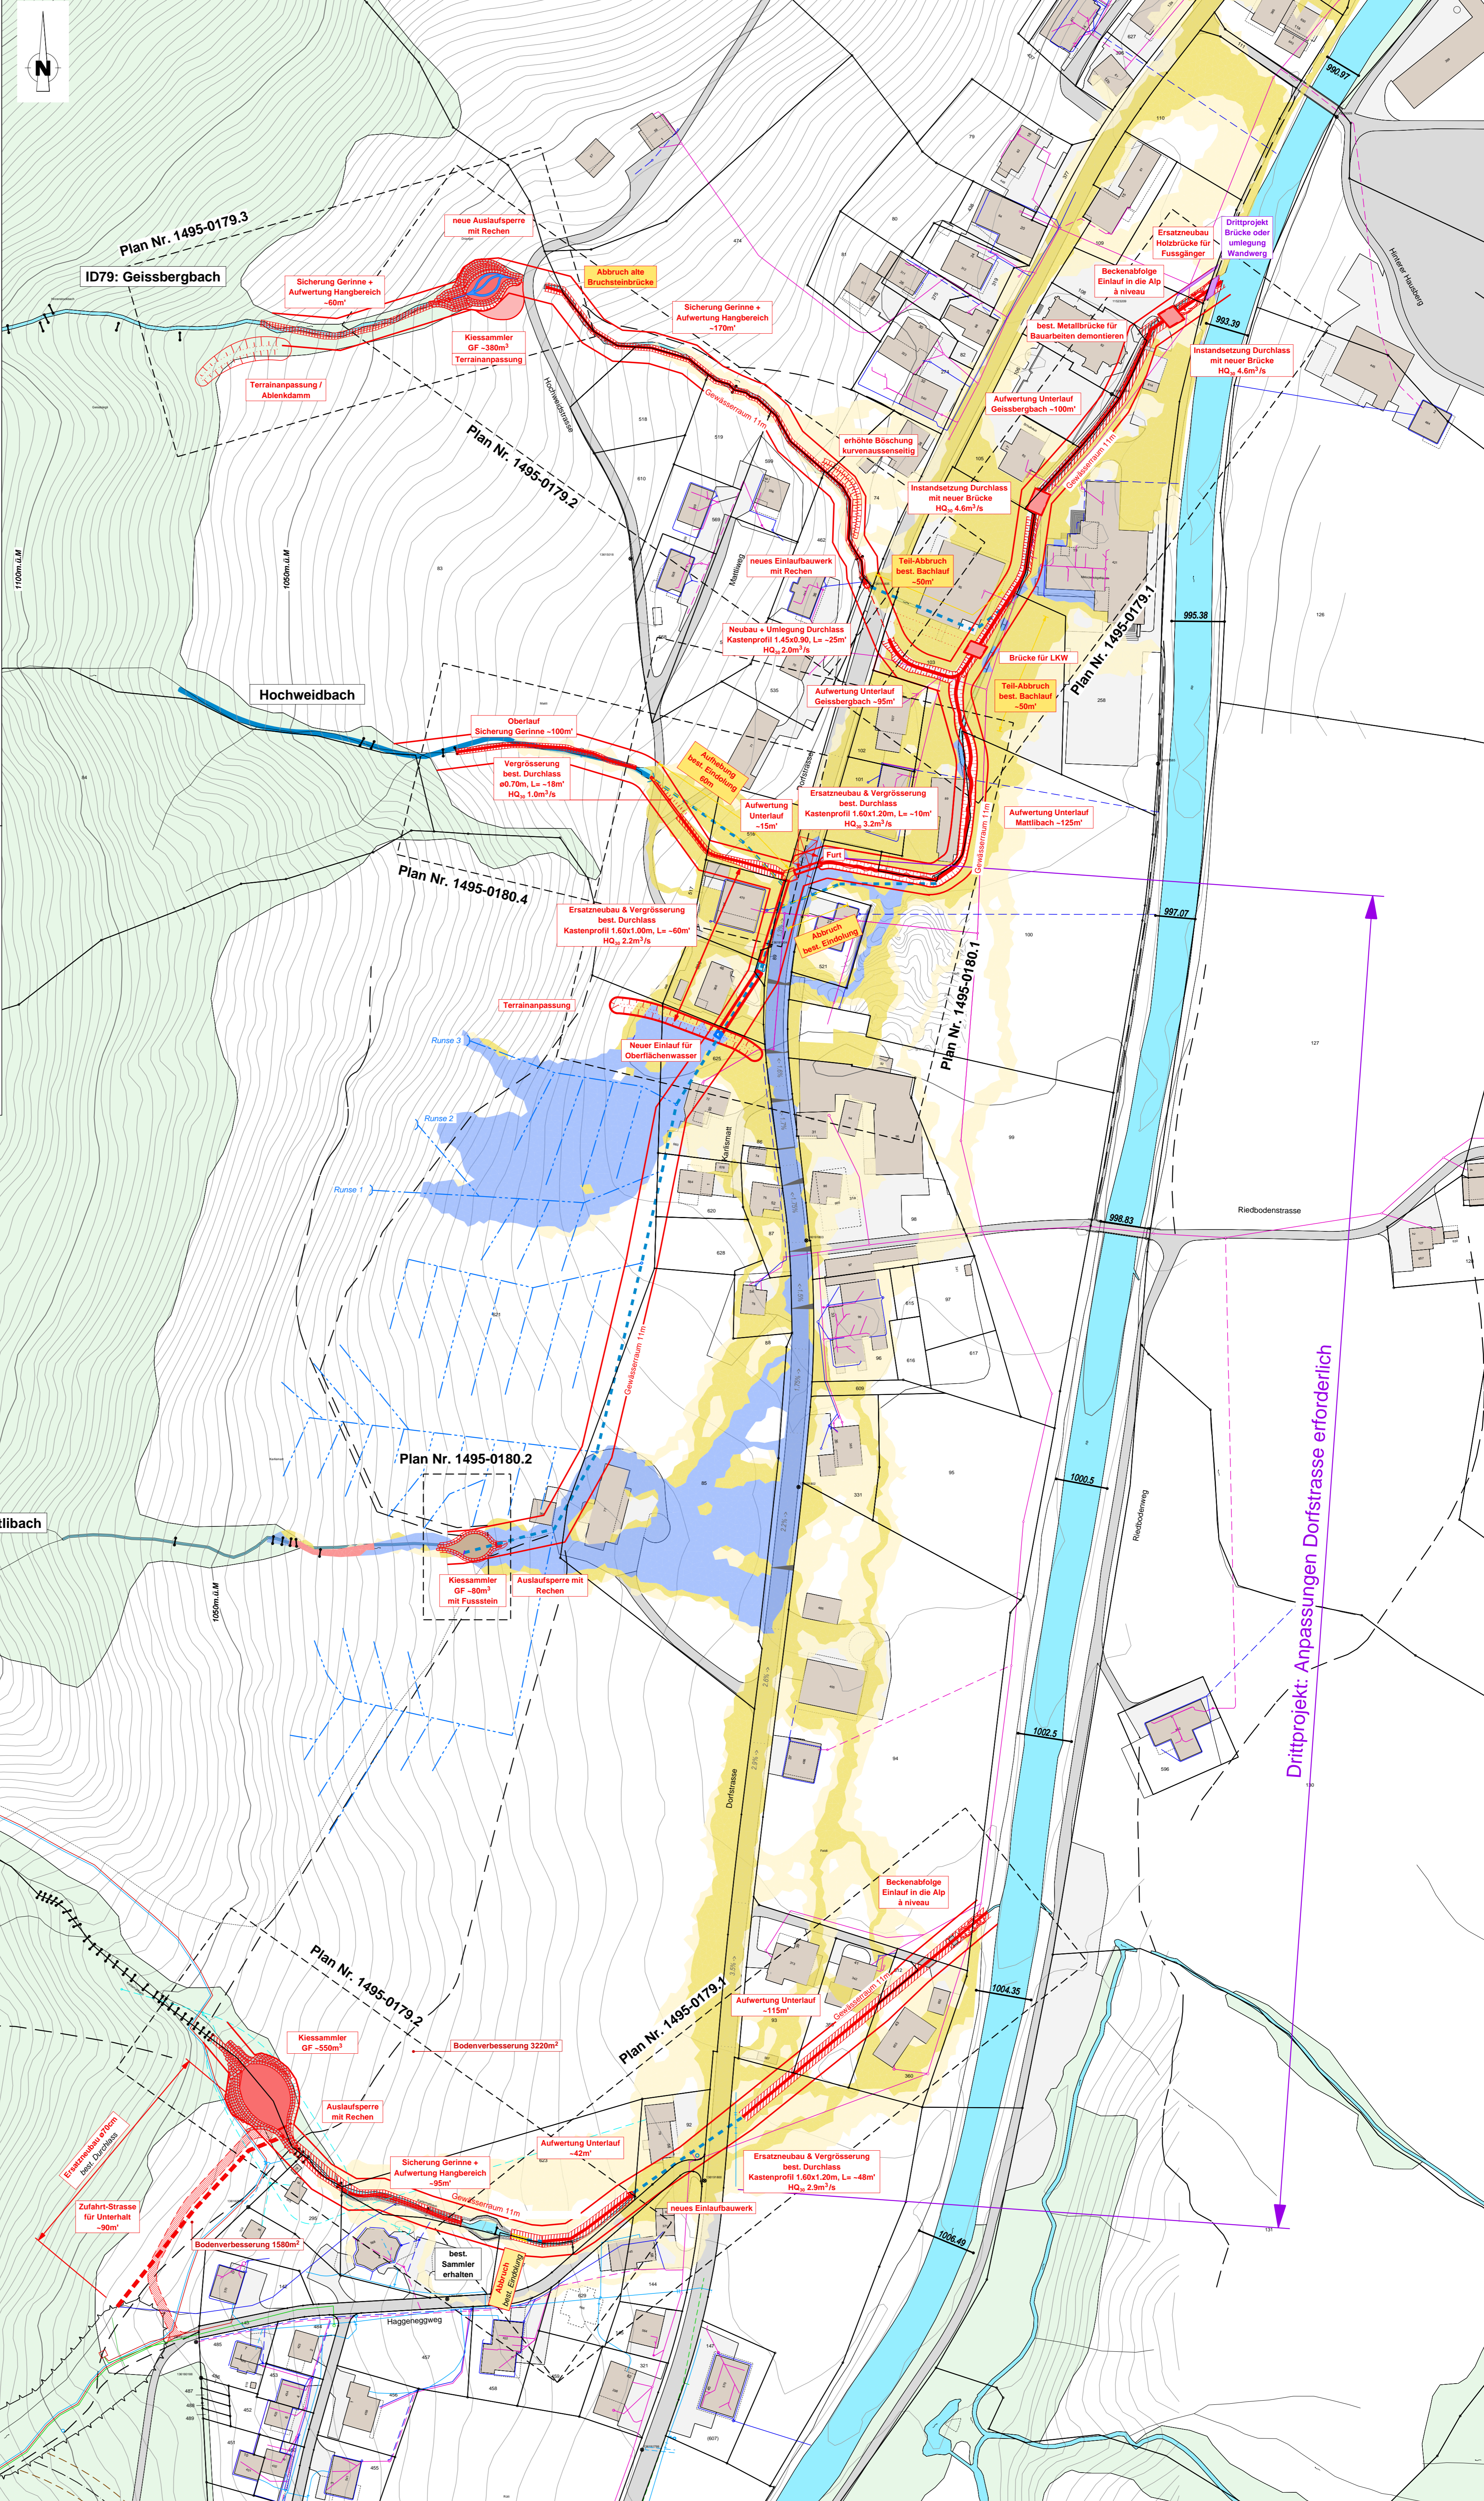

Drittprojekt: Anpassungen Dorfstrasse erforderlich