


Situation 1:200

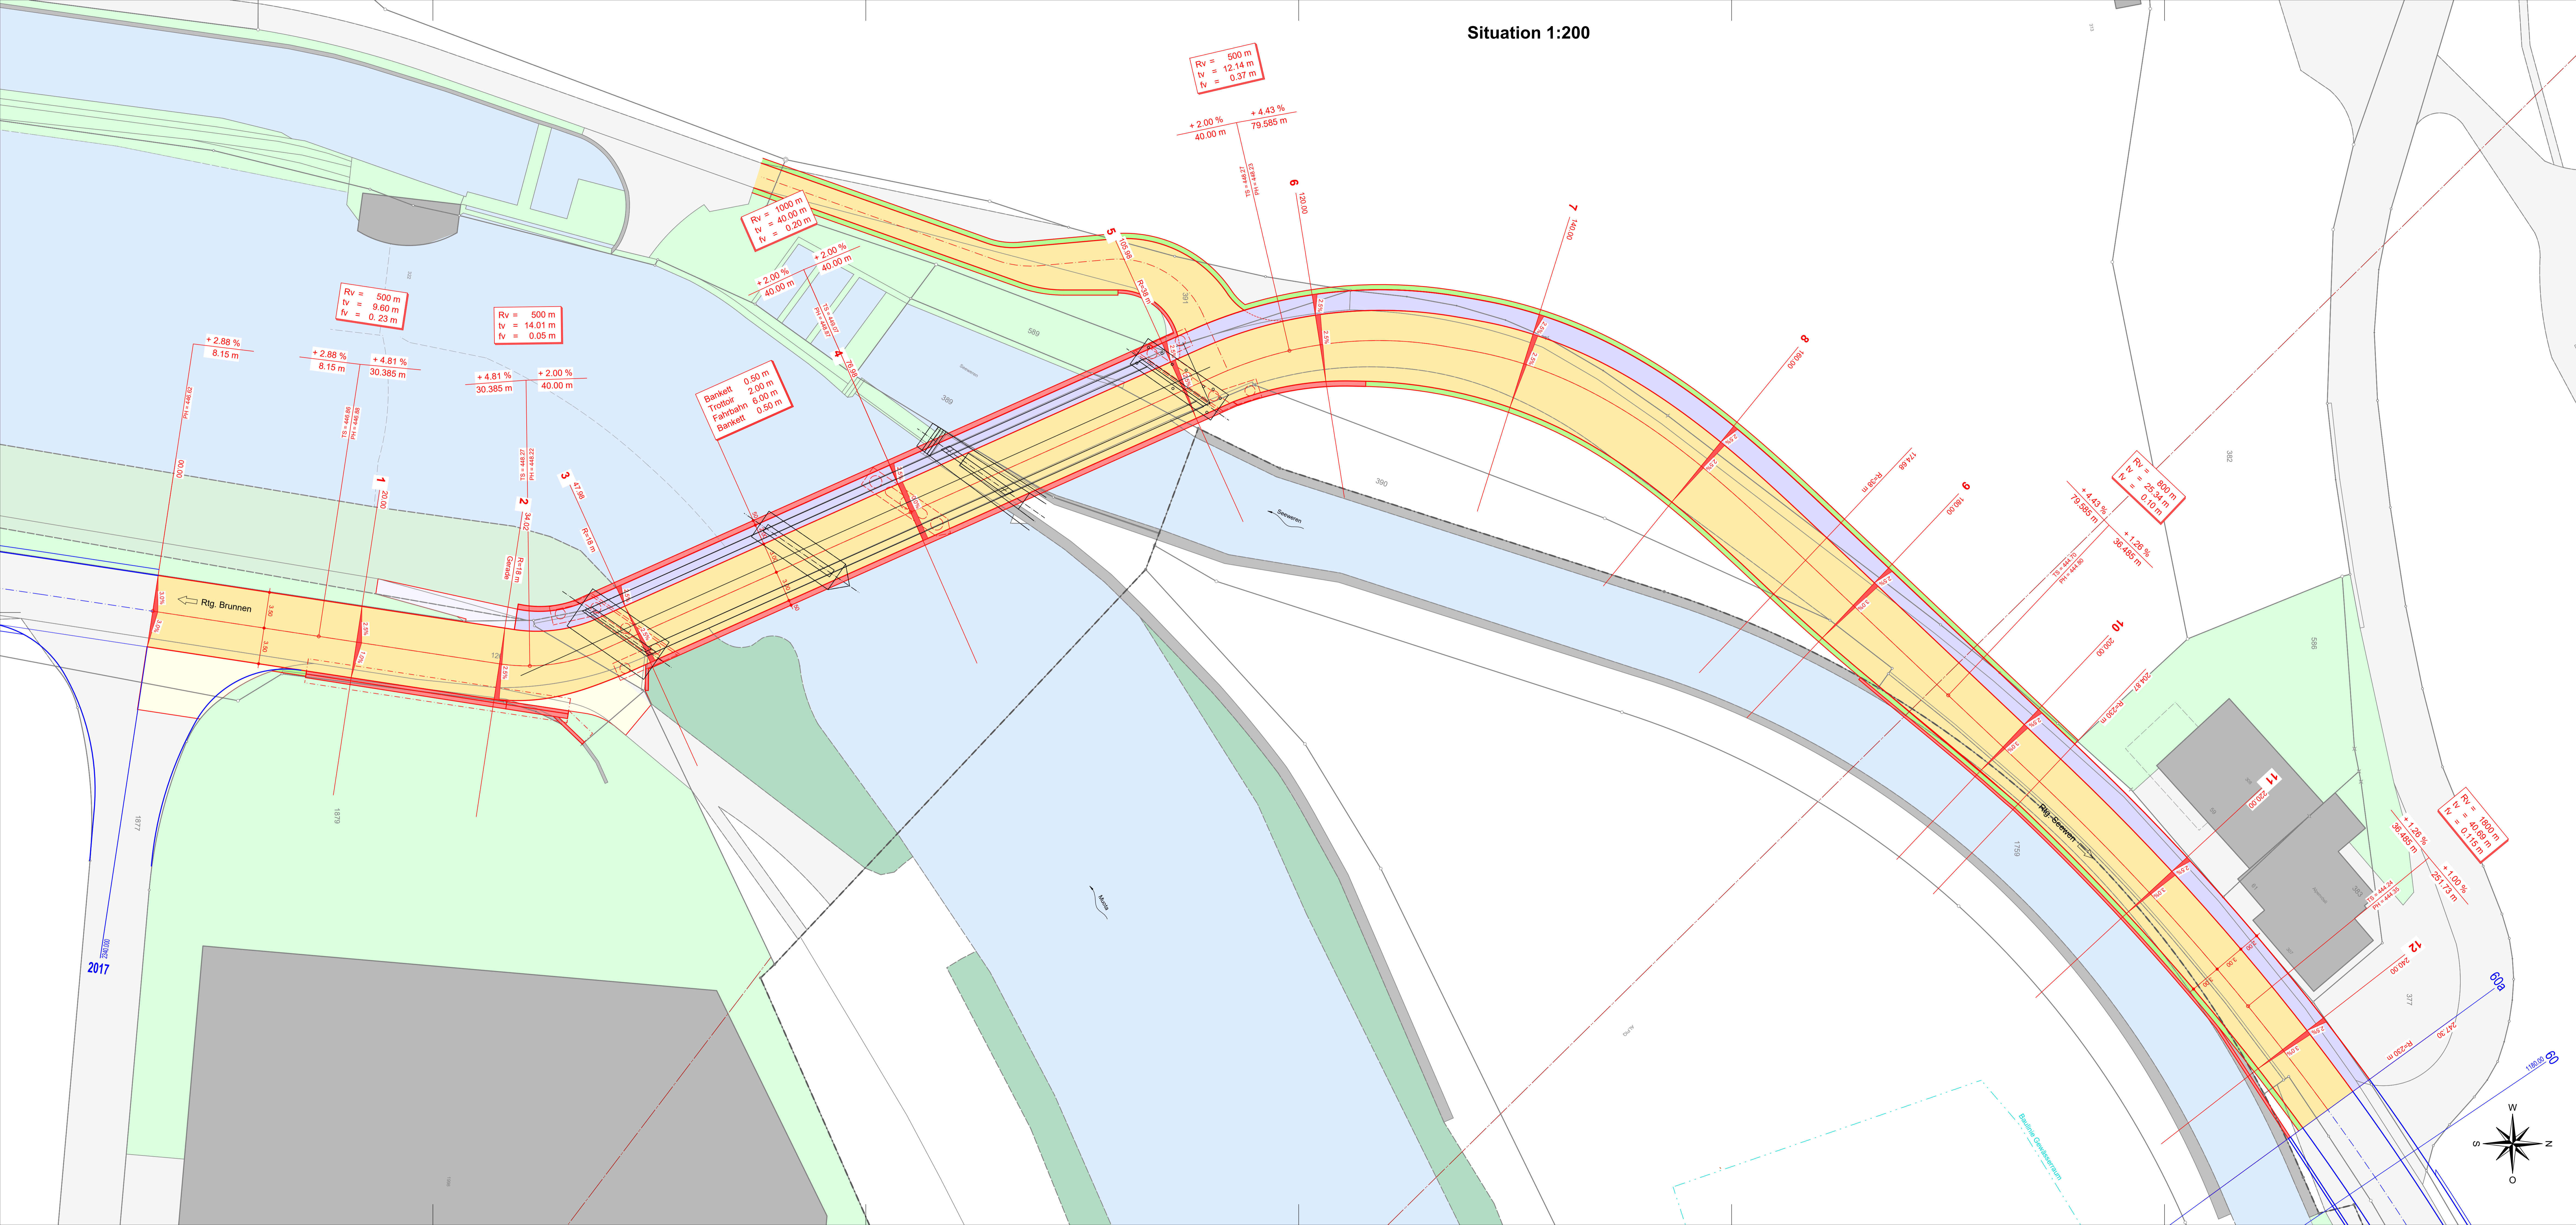

Die Liegenschaftsgrenzen der betroffenen Parzellen stimmen mit dem Datensatz der Amtlichen Vermessung des Kantons Schwyz (GeoShop) überein.

Geofra Ingenieure AG
INGENIEURE · GEOMETER · PLANER
 Datum:

LEGENDE

Signaturen Situation

	Gebäude
	Strasse
	Gewässer
	Hauptfahrbahn
	Trottoir
	Bankett
	Kunstbauten
	Dittprojekt

Änderungsindex


Index	Datum	Erst.	Revisionen
A			
B			
C			

Bauherr : Bezirk Schwyz, Abteilung Umwelt, Postfach 60, 6431 Schwyz

Projekt : Seewerenstrasse Abschnitt 5, Schränggigenstrasse bis Langensteg Brücke

Projektstufe : Auflageprojekt

Plan : **Situation 1:200**
Strassenbau

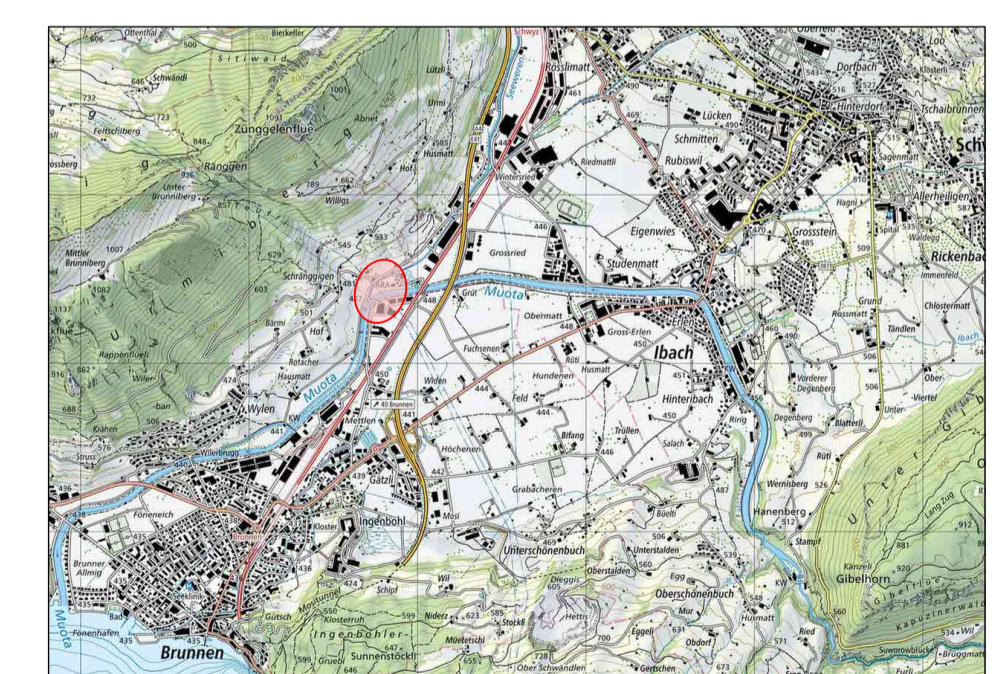

<p>ces bauingenieur AG CES Bauingenieur AG Wey + Kälin Hausmatt 5, 6423 Seewen-Schwyz T 041 819 50 30 info.seewen@cesag.ch, www.cesag.ch</p>	Erst. mb	Dat.	30.03.2026	Gepr.	SK
	Rev.	Dat.		Gepr.	
	Format		60 x 147		
	Dokument / Plan-Nr.		23112-3102		