


### Situation 1:200

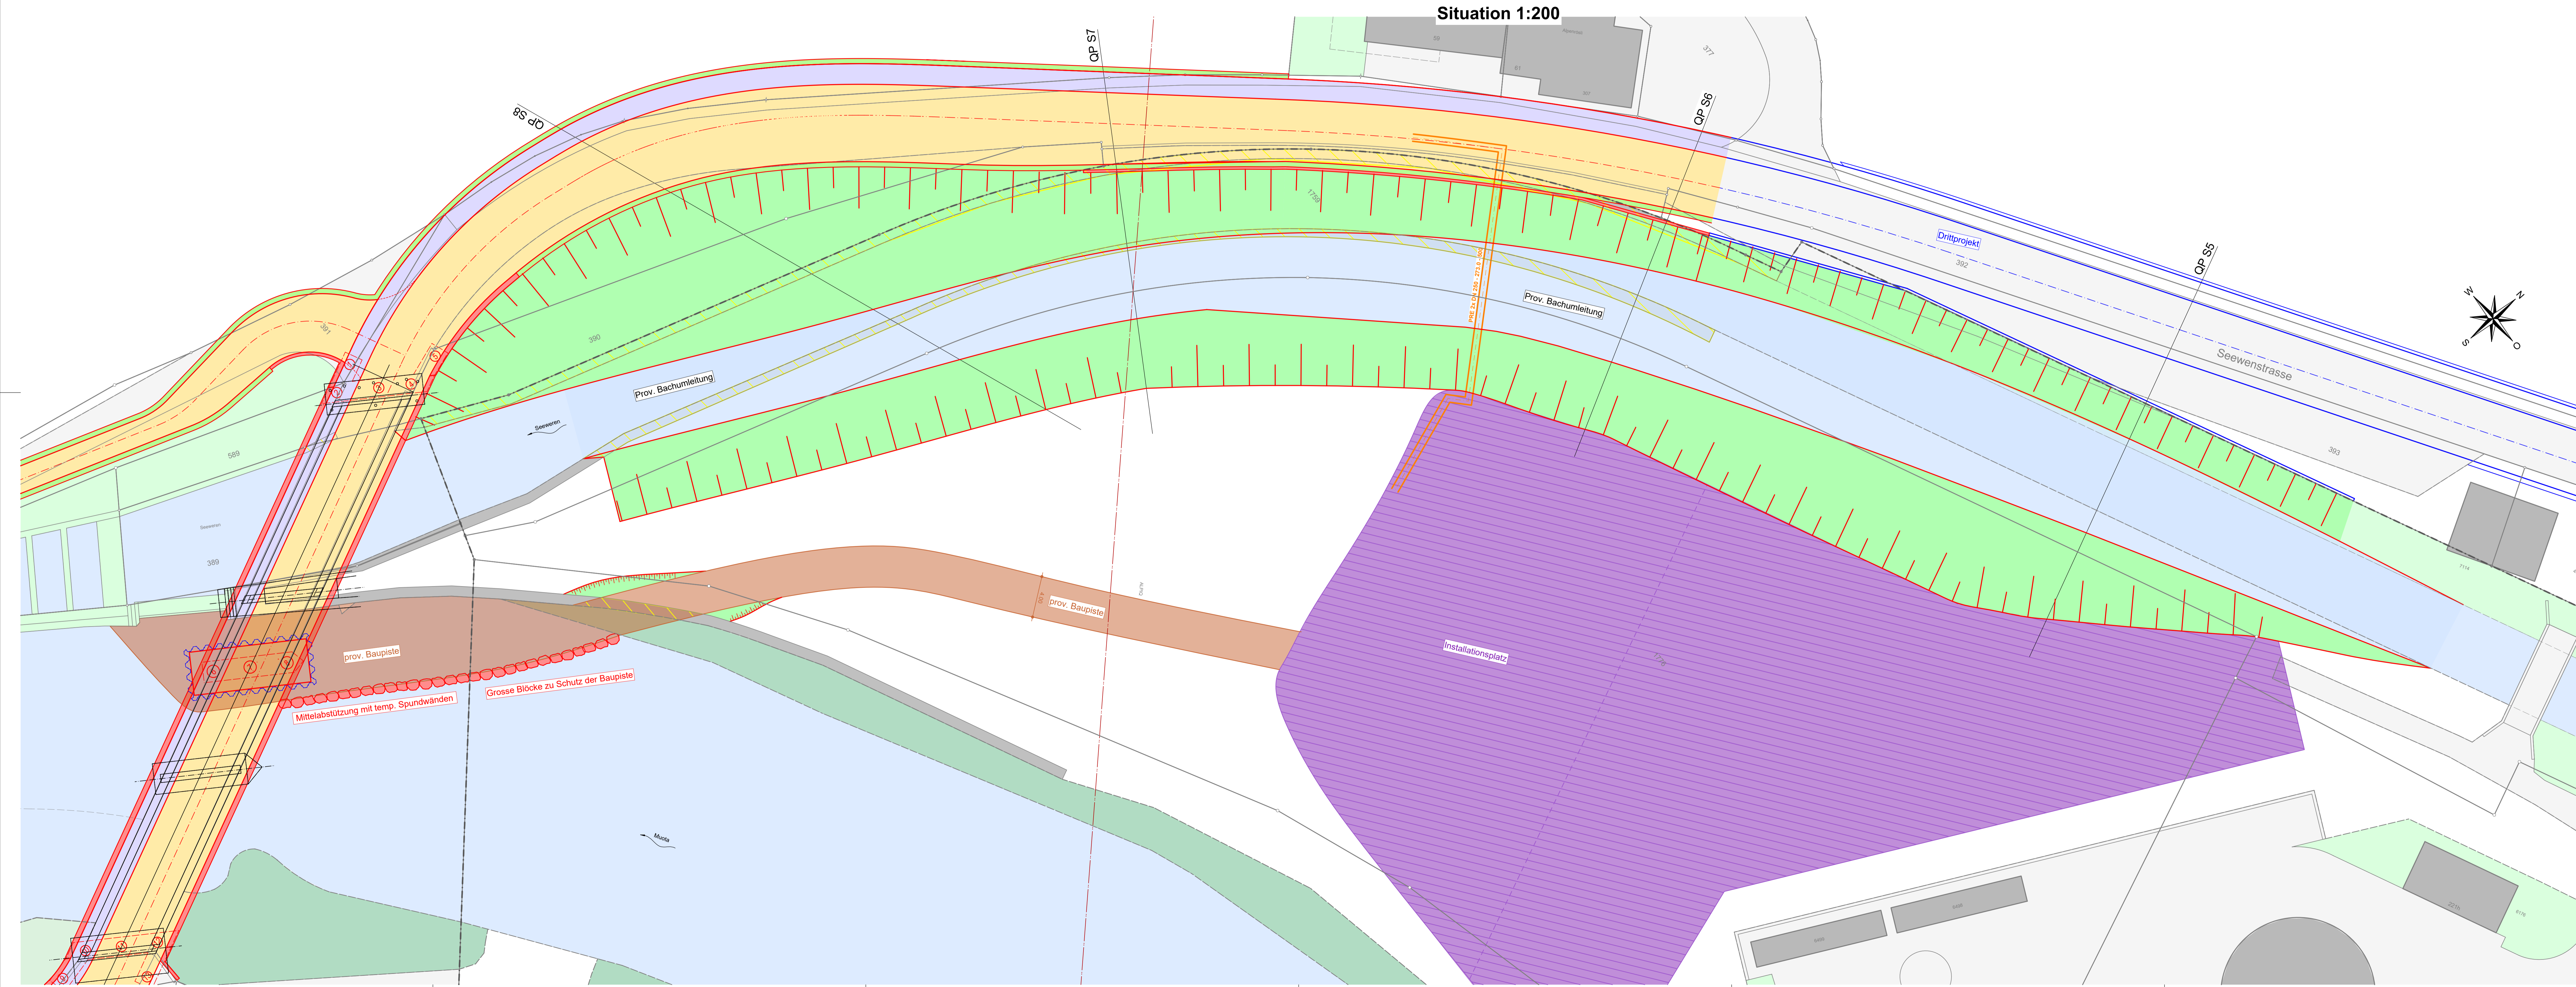

**LEGENDE**

Signaturen Situation	Signaturen Schnitte
Gebäude	Phase 1 Vorlos (Abtrag)
Strasse	Phase 2 Vorlos (Auftrag)
Gewässer	Hauptarbeiten Seewenstrasse Abschnitt 5
Hauptfahrbahn	Drittprojekt Seewenstrasse Abschnitt 4
Trasse	Drittprojekt Revitalisierung
Böschung	
Installationsplatz	
Baupiste	
Abbruch	
Drittprojekt	

**Änderungsindex**

Index	Datum	Erst.	Revisionen
A			
B			
C			

Bauherr : Bezirk Schwyz, Abteilung Umwelt, Postfach 60, 6431 Schwyz

Projekt : Seewenstrasse Abschnitt 5, Schränggigenstrasse bis Langensteg Brücke

Projektstufe : Auflageprojekt

Plan : **Prov. Bachumleitung**  
**Situation 1:200**

