



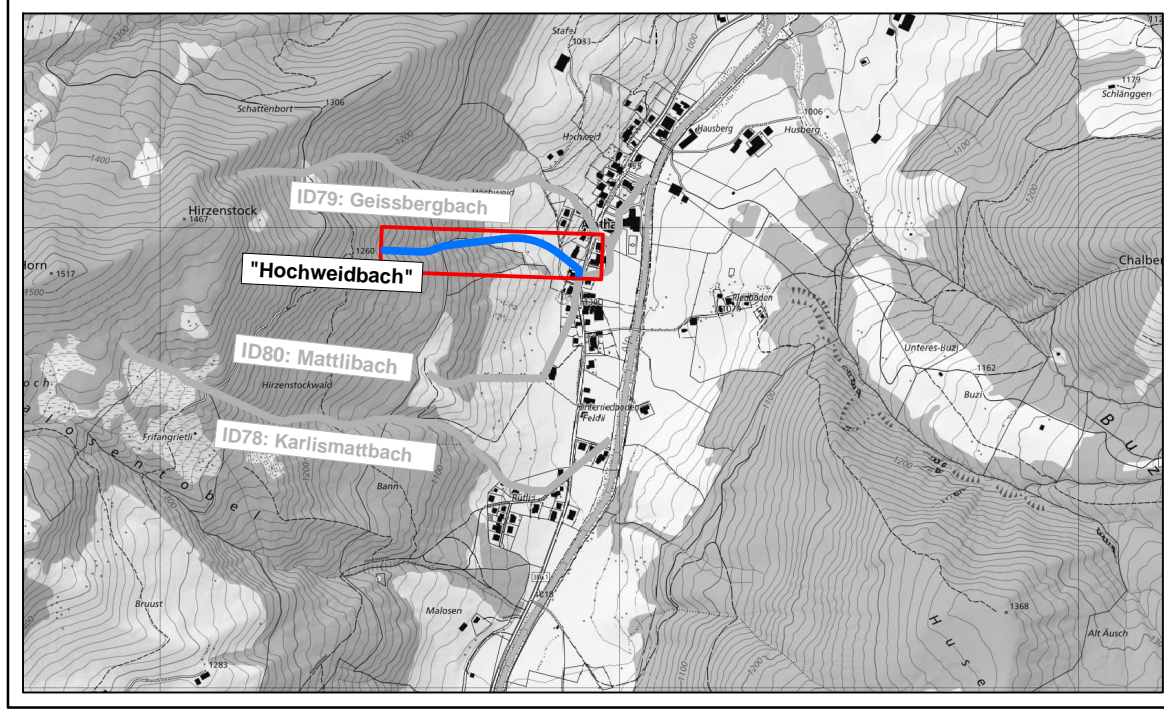

Gemeinde Alpthal



Phase	Bauprojekt		
Bauherr	Bezirk Schwyz		
Objekt	Hochwasserschutz Dorf Alpthal		
Plan	Hochweidbach Situation und QP	Plan Nr.	1495-0180.4
		Format	90x74
Index	Aenderung	Datum / Gezeich.	18.12.2025 / gj
		Datum / Geprüft	18.12.2025 / Bir
F:\daten\1495 HWS Dorf Alpthal\6_pbaent_listen\2_pbaent\4_Bauprojekt\1495-0101_HWS Alpthal Situationen_250.24		Datum / Gezeich.	Datum / Geprüft
<b>INGENIEURE AG</b> Beratende Ingenieure ETH / SIA / USIC Hochbau - Tiefbau - Umwelt - Energie			
HAUPTSITZ Industriestrasse 10 6440 Brunnen fon 041 / 818 50 20 FILIALE Kobolden 63 8840 Einsiedeln fon 055 / 412 36 25 FILIALE Neuland 3 6460 Altdorf fon 041 / 500 50 95 FILIALE Rainstrasse 37 6314 Unterägeri fon 041 / 811 20 44		www.bpp-ag.ch	

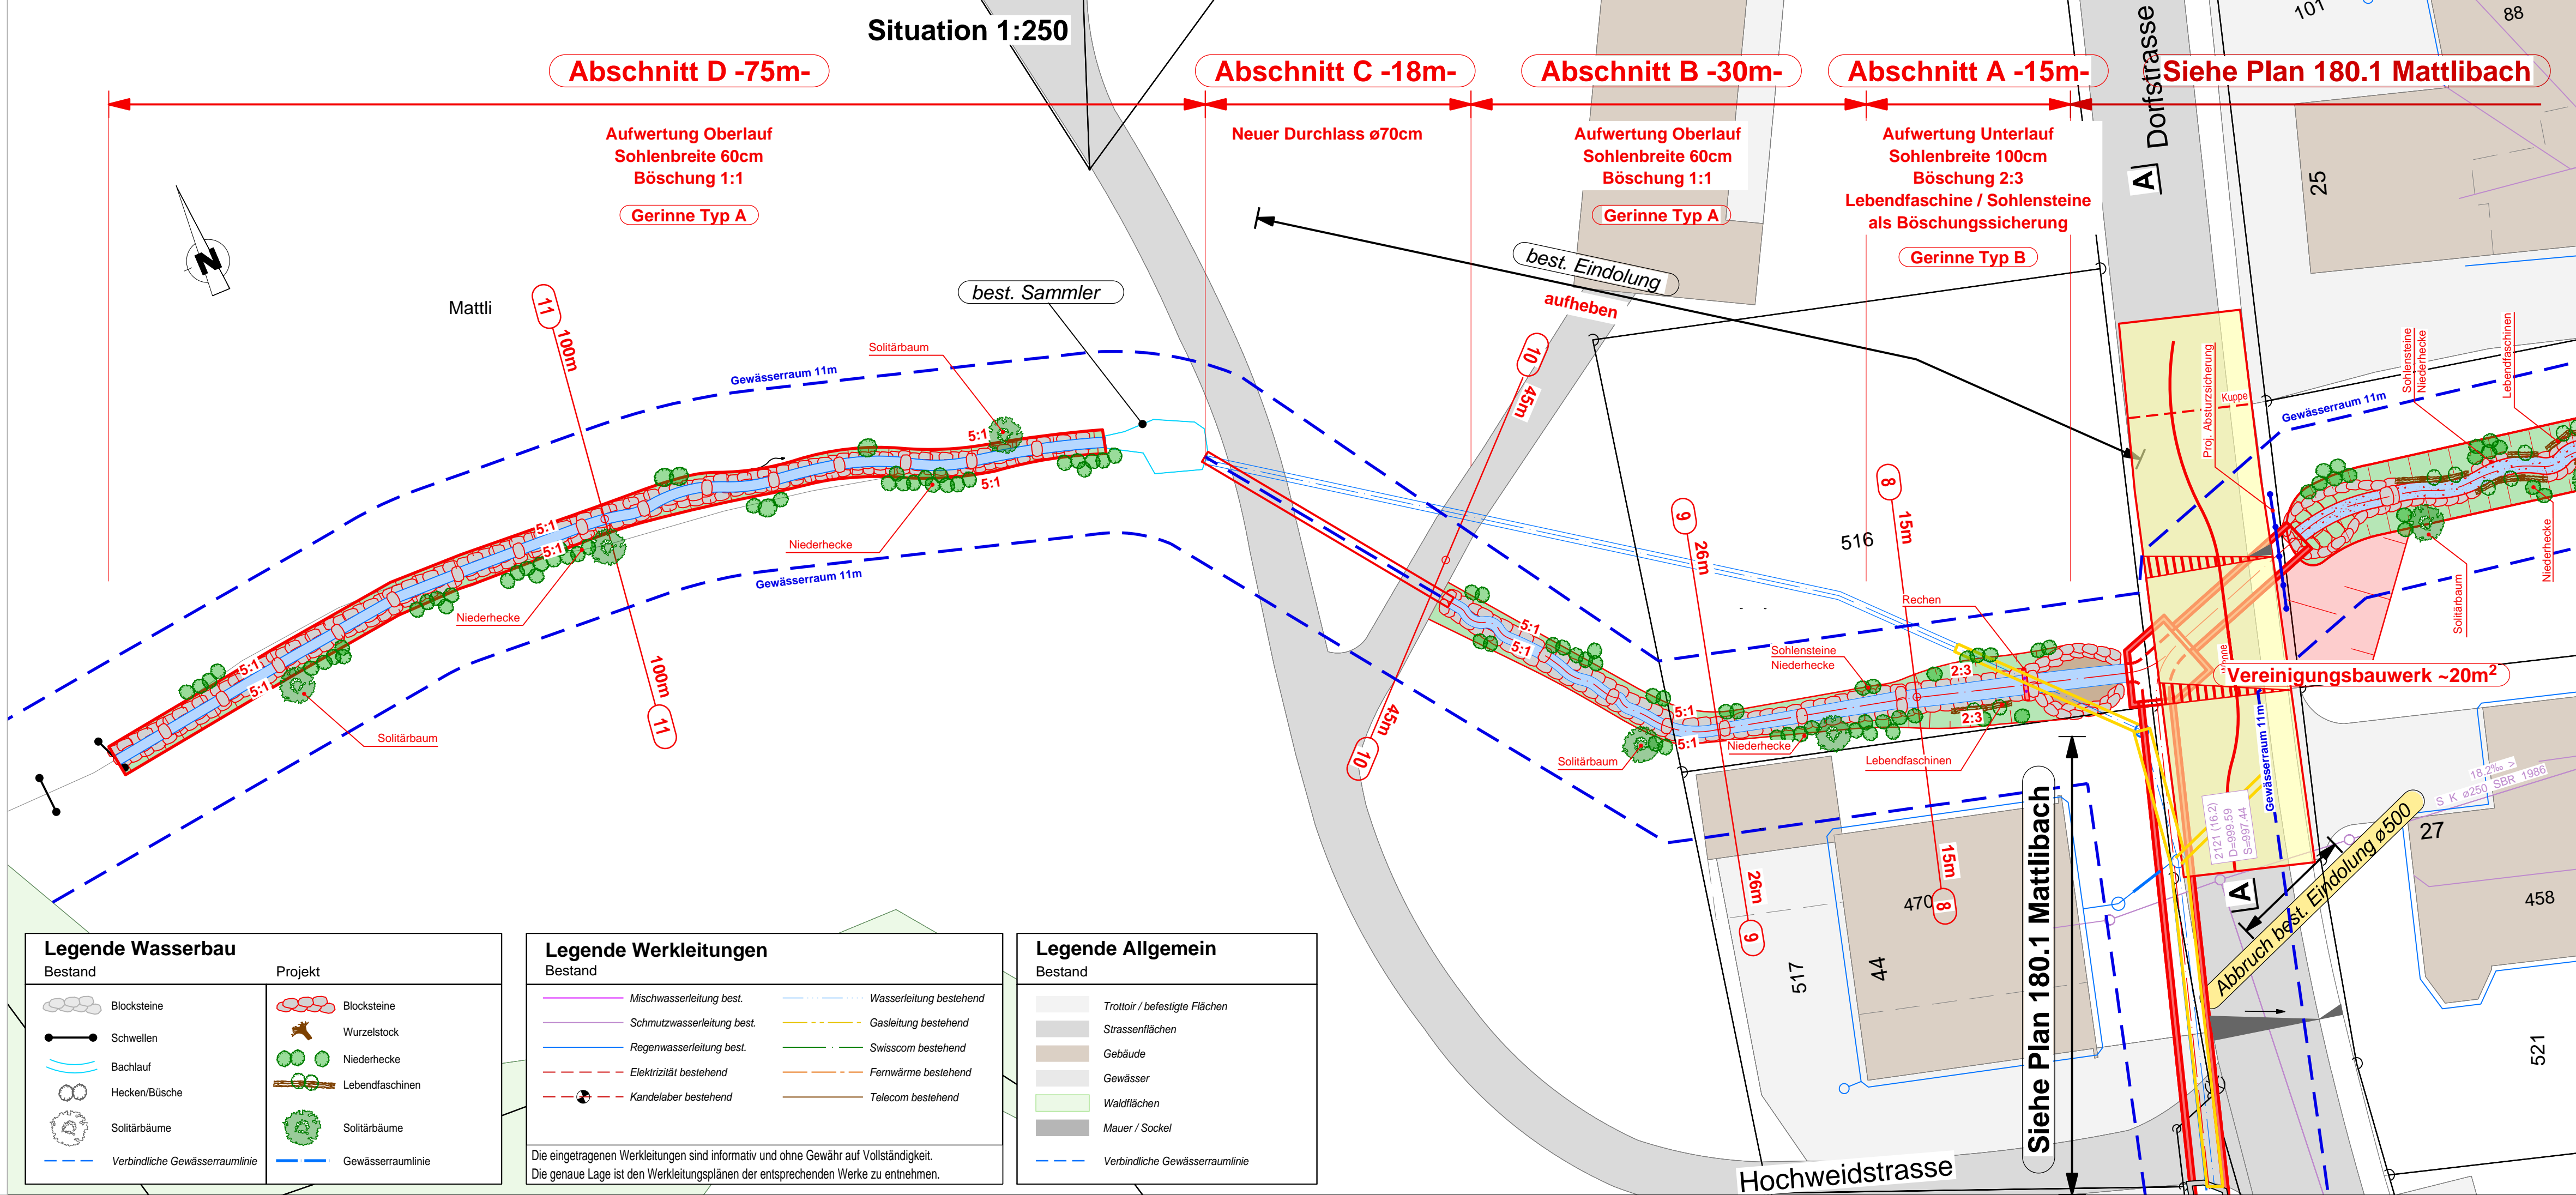

Legende Wasserbau	
Bestand	Projekt
Blocksteine	Blocksteine
Schwellen	Wurzelstock
Bachlauf	Niederhecke
Hecken/Büsche	Lebendfaschinen
Solltärbäume	Solltärbäume
Verbindliche Gewässerraumlinie	Gewässerraumlinie

Legende Werkleitungen	
Bestand	Projekt
Mischwasserleitung best.	Wasserleitung bestehend
Schmutzwasserleitung best.	Gasleitung bestehend
Regenwasserleitung best.	Swisscom bestehend
Elektrizität bestehend	Fernwärme bestehend
Kandelaber bestehend	Telecom bestehend

Die eingetragenen Werkleitungen sind informativ und ohne Gewähr auf Vollständigkeit.  
Die genaue Lage ist den Werkleitungsplänen der entsprechenden Werke zu entnehmen.

Legende Allgemein	
Bestand	Projekt
Trottoir / befestigte Flächen	Gebäude
Strassenflächen	Gewässer
Mauer / Socket	Waldflächen
Verbindliche Gewässerraumlinie	Verbindliche Gewässerraumlinie

Hochweidbach						
Abschnitt	Gefälle %	Typ	L [m]	ΔH [m]	H30 [m]	Schroppen e [m]
B-D	20	Sperren aus Natursteinblöcken (in Beton) Becken mit Schroppen	4	0.8	0.55	0.35
A	3.0	Traversen aus Natursteinblöcken (kantig, kraftschlüssig verlegt) Deckachicht angereichert	8	0.24	0.55	0.20

