



Stiftung ReNatura Innerschwyz

Revitalisierung Gruendelisbach

3697-330

Landbeanspruchungsplan

Situation, 1:500

Projektphase	Baueingabe		
Massstab	1:500		
Planformat	59 / 105		
Dateipfad	R:\3697\Auto\CAD\3_Baueingabe\3697-300		
Gezeichnet	Datum	Geprüft	Änderungen/Bemerkungen
LG/TT	13.04.2026	SV/SM	
Erstellt	Rev. A	Rev. B	Rev. C
Staubli, Kurath & Partner AG, Bachmattstrasse 53, 8048 Zürich, 043 336 40 50, sk@wasserbau.ch, www.wasserbau.ch			
Niederlassung Zug: Neugasse 15, 6300 Zug, 041 710 41 81			

Grundlagen

Grundbuchplan	12.01.2023	Geoportal Kanton Schwyz	LV95
---------------	------------	-------------------------	------


Legende

- Bestand
- Abbruch
- Böschungsoberkante
- Gewässerraum Projekt

Projektverfasser:
Staubli, Kurath & Partner AG
Bachmattstrasse 53
8048 Zürich

Bauherrschaft:
Stiftung ReNatura Innerschwyz
c/o Martin Zumstein
Kreuzmatt 15
6430 Schwyz

Ort, Datum	Ort, Datum
Unterschrift	Unterschrift

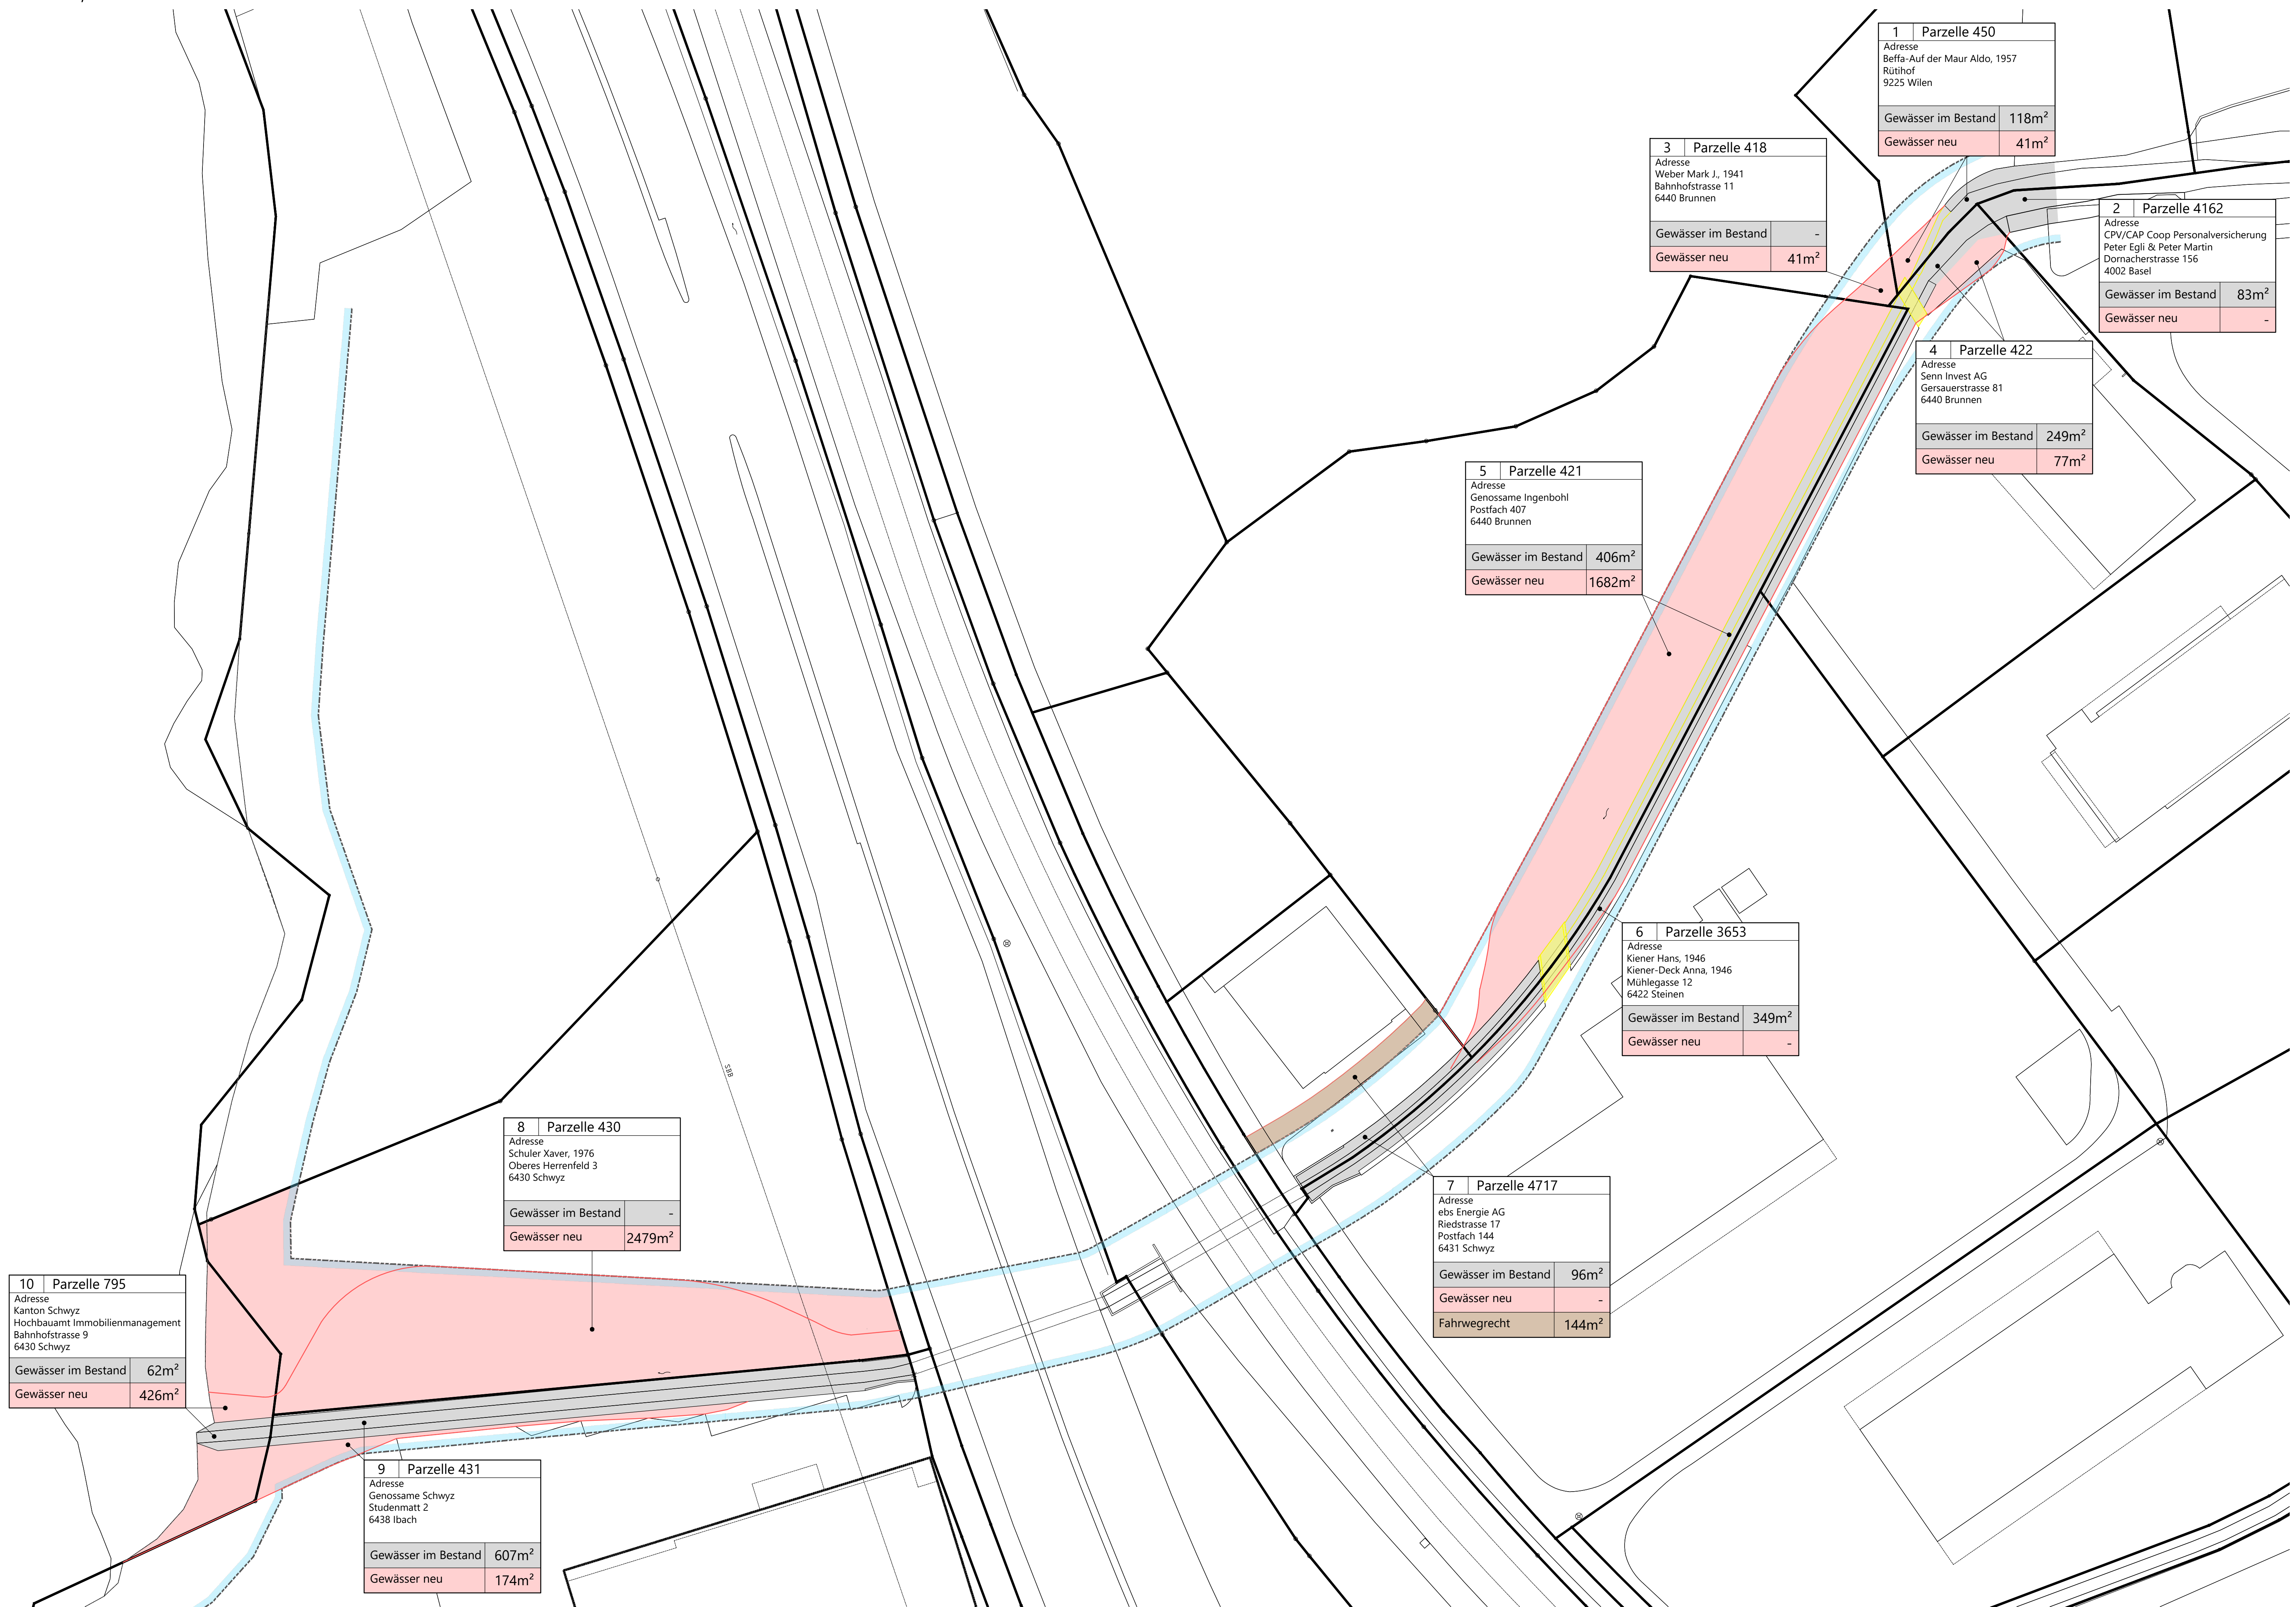

1	Parzelle 450
Adresse Beffa-Auf der Maur Aldo, 1957 Rüthof 9225 Wilen	
Gewässer im Bestand	118m ²
Gewässer neu	41m ²

3	Parzelle 418
Adresse Weber Mark J., 1941 Bahnhofstrasse 11 6440 Brunnen	
Gewässer im Bestand	-
Gewässer neu	41m ²

2	Parzelle 4162
Adresse CPV/CAP Coop Personalversicherung Peter Egli & Peter Martin Dornacherstrasse 156 4002 Basel	
Gewässer im Bestand	83m ²
Gewässer neu	-

4	Parzelle 422
Adresse Senn Invest AG Gersauerstrasse 81 6440 Brunnen	
Gewässer im Bestand	249m ²
Gewässer neu	77m ²

5	Parzelle 421
Adresse Genossame Ingenbohl Postfach 407 6440 Brunnen	
Gewässer im Bestand	406m ²
Gewässer neu	1682m ²

6	Parzelle 3653
Adresse Kiener Hans, 1946 Kiener-Deck Anna, 1946 Mühllegasse 12 6422 Steinen	
Gewässer im Bestand	349m ²
Gewässer neu	-

7	Parzelle 4717
Adresse ebs Energie AG Riedstrasse 17 Postfach 144 6431 Schwyz	
Gewässer im Bestand	96m ²
Gewässer neu	-
Fahrtwegrecht	144m ²

8	Parzelle 430
Adresse Schuler Xaver, 1976 Oberes Herrentfeld 3 6430 Schwyz	
Gewässer im Bestand	-
Gewässer neu	2479m ²

10	Parzelle 795
Adresse Kanton Schwyz Hochbauamt Immobilienmanagement Bahnhofstrasse 9 6430 Schwyz	
Gewässer im Bestand	62m ²
Gewässer neu	426m ²

9	Parzelle 431
Adresse Genossame Schwyz Studentenmatt 2 6438 Ibach	
Gewässer im Bestand	607m ²
Gewässer neu	174m ²