Legende

Orientierungsinhalt

Wegnetz

- Fussweg Lyfel unbefestigt
- Offizieller Wanderweg
- Veloroute Schweiz Mobil
- Mountainbikeroute Schweiz Mobil
- Bestehender Unterhaltsweg

Schutz und Nutzung

- Schützen / Schwerpunkt Natur: unter Schutzleitung prüfen
- Rücksicht nehmen / Koexistenz Natur und Mensch: Aufenthalt am Wasser möglich. Spazieren und verweilen auf Kiesbänken, durchwaten, mit Steinen spielen, etc.
- Erleben am Ufer / Schwerpunkt Naherholung: Aufenthalt im Schatten, verweilen, ausruhen.

Erholungseinrichtung

- Mülleimer
- Robidog
- Sitzgelegenheiten aus quadratischen Blöcken

Hinweistafeln und Signalisation

- Allgemeines Fahrverbot Zubringerdienst gestattet
- Fahrverbot für Fahrräder und Motorradfahrräder
- Warntafel Schwall/Sunk (Gefahrenhinweis Wasser)
- Infotafel Naturwerte
- Bestehendes Fahrverbot
- Bestehende Wegweiser Wanderweg

Bepflanzung

- Niederhecke: niedrige Sträucher (2-3 m). Alle 3 Jahre abschnittsweise auf Stock setzen
- Hochhecke: niedrige und hohe Sträucher (bis 6 m). Alle 5-8 Jahre Durchforstungseingriffe auf 1/3 der Länge.
- Baumhecke: niedrige und hohe Sträucher, ergänzt mit hohen Bäumen. Durchforstungseingriffe zur Verjüngung im Abflussbereich alle 8-15 Jahre. Bäume alt werden lassen.

ebs Vernetzt Schwyz. | Bezirk Schwyz

Beilage Nr. 2.08

Revitalisierung Muota
Abschnitt Kraftwerk Brunnen

Auflageprojekt

Situation Besucherlenkung und Bepflanzung 1:1000

INGE Mehrwert Muota
Kissling + Zbinden AG
AquaPlus AG
Dr. von Moos AG
Hunziker, Zarn & Partner AG

Project No. 6.460 / Plan No. 33.516
Format 60 / 200

	Gezeichnet / Revidiert		Geprüft		Freigegeben	
	Datum	Visum	Datum	Visum	Datum	Visum
	29.05.2020	mk	29.05.2020	lo	29.05.2020	mk
A						
B						
C						
D						
E						

Massnahmen zur Besucherlenkung und zur Entschärfung von Nutzungskonflikten zwischen Naherholung und Natur
- durchgehende Uferbestockung am rechten Ufer (Lenkung durch grünes Band)
- Verzicht auf die Erstellung von direkten Zugängen zum Gewässer (keine Pfade, Treppen, etc.)
- Platzierung von Infotafel zur Sensibilisierung und Rücksichtnahme auf die lokale Flora und Fauna und mit Verhaltensregeln im Bereich Einmündung Seeweren, grosse Aufweitung bei km 3.908, beim Naherholungsplatz Steg Husmatt und im Bereich Altarm
- Platzierung von Warntafeln Schwall / Sunk aufgrund Kraftwerksbetrieb bei der grossen Aufweitung bei km 3.908 und beim Naherholungsplatz beim Steg Husmatt
- Verhinderung des direkten Zugangs zum Gerinne im Teilabschnitt Gewiss-Adr. 2311 und 2641 mit Benjeshecke und/ oder Doppellattenzaun.

Massnahmen zur Besucherlenkung und zur Entschärfung von Nutzungskonflikten zwischen Naherholung und Landwirtschaft
- Linienführung Fusspfad auf der Dammkrone, keine Wegführung durch Landwirtschaftsland
- Platzierung von allgemeinen Fahrverbotstafeln bei den Zufahrten zum Hof Husmatt
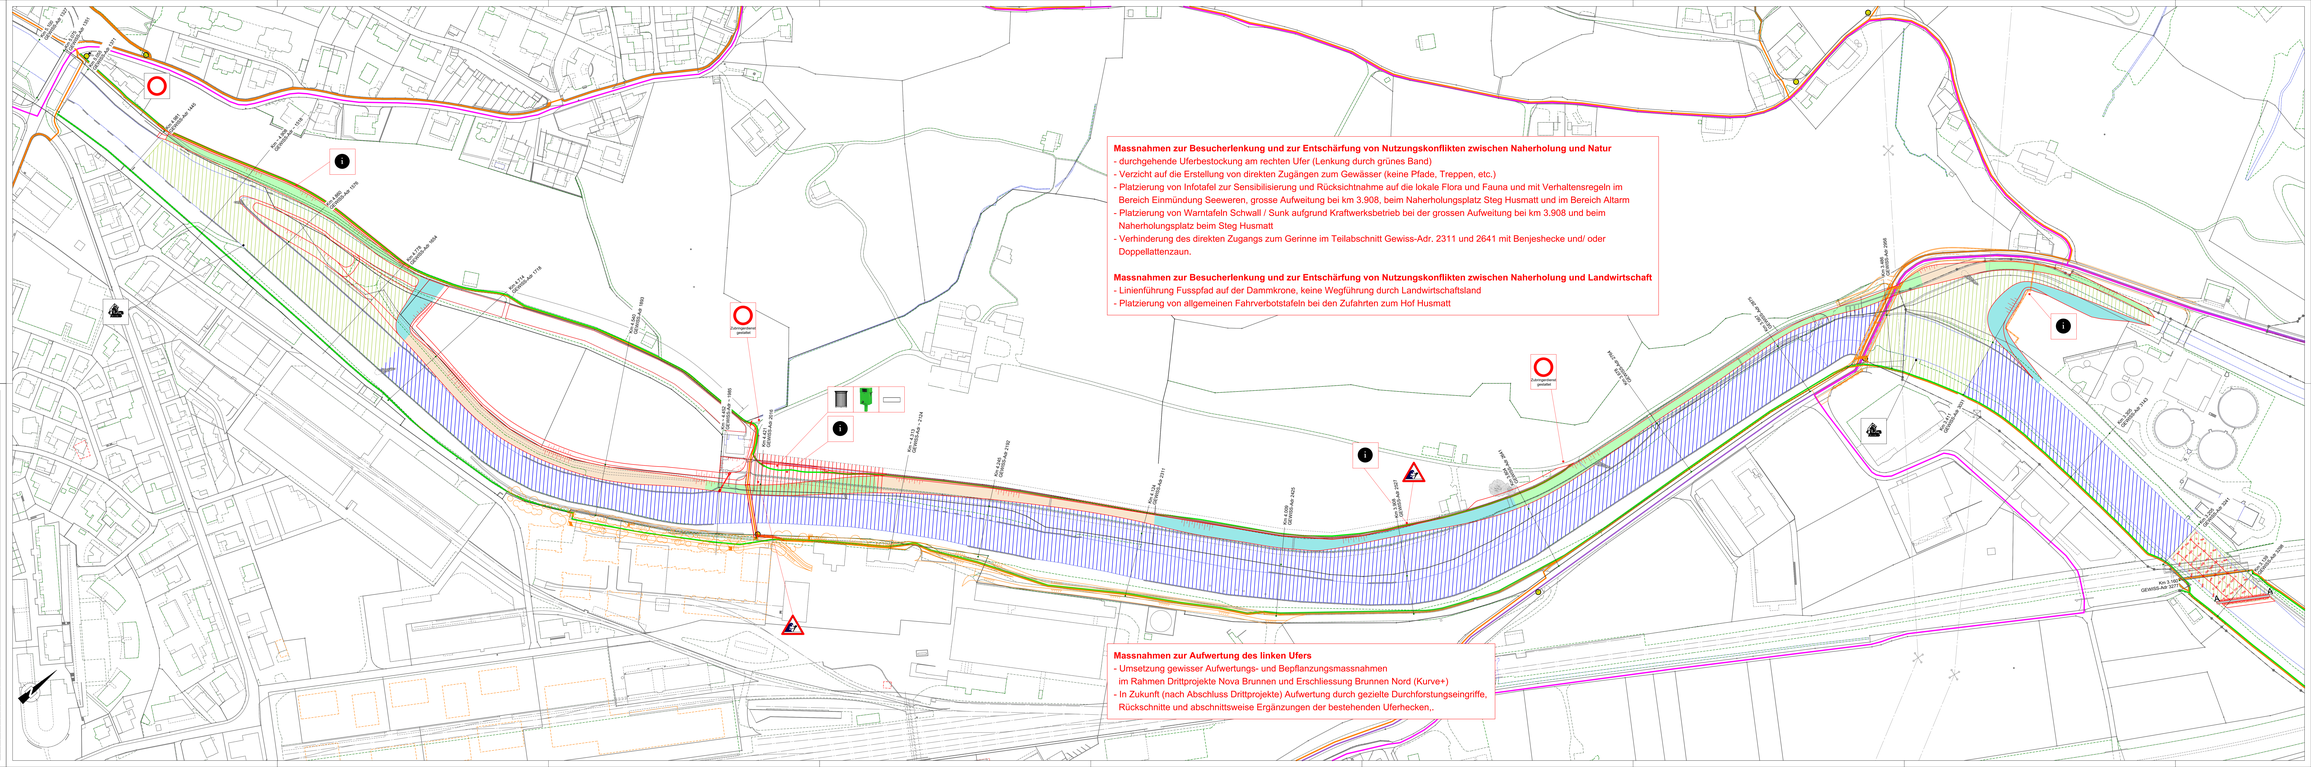
Massnahmen zur Aufwertung des linken Ufers
- Umsetzung gewisser Aufwertungs- und Bepflanzungsmassnahmen im Rahmen Drittprojekte Nova Brunnen und Erschliessung Brunnen Nord (Kurve+)
- In Zukunft (nach Abschluss Drittprojekte) Aufwertung durch gezielte Durchforstungseingriffe, Rückschnitte und abschnittsweise Ergänzungen der bestehenden Uferhecken,.